


Plan Parcial de Incorporación Territorial "EX-RANCHO SAN DIMAS" SAN ANTONIO LA ISLA

INFRAESTRUCTURA SUBREGIONAL SURORIENTE : HIDRAULICA / SANITARIA / ELÉCTRICA / PLAN MUNICIPAL DE DESARROLLO URBANO

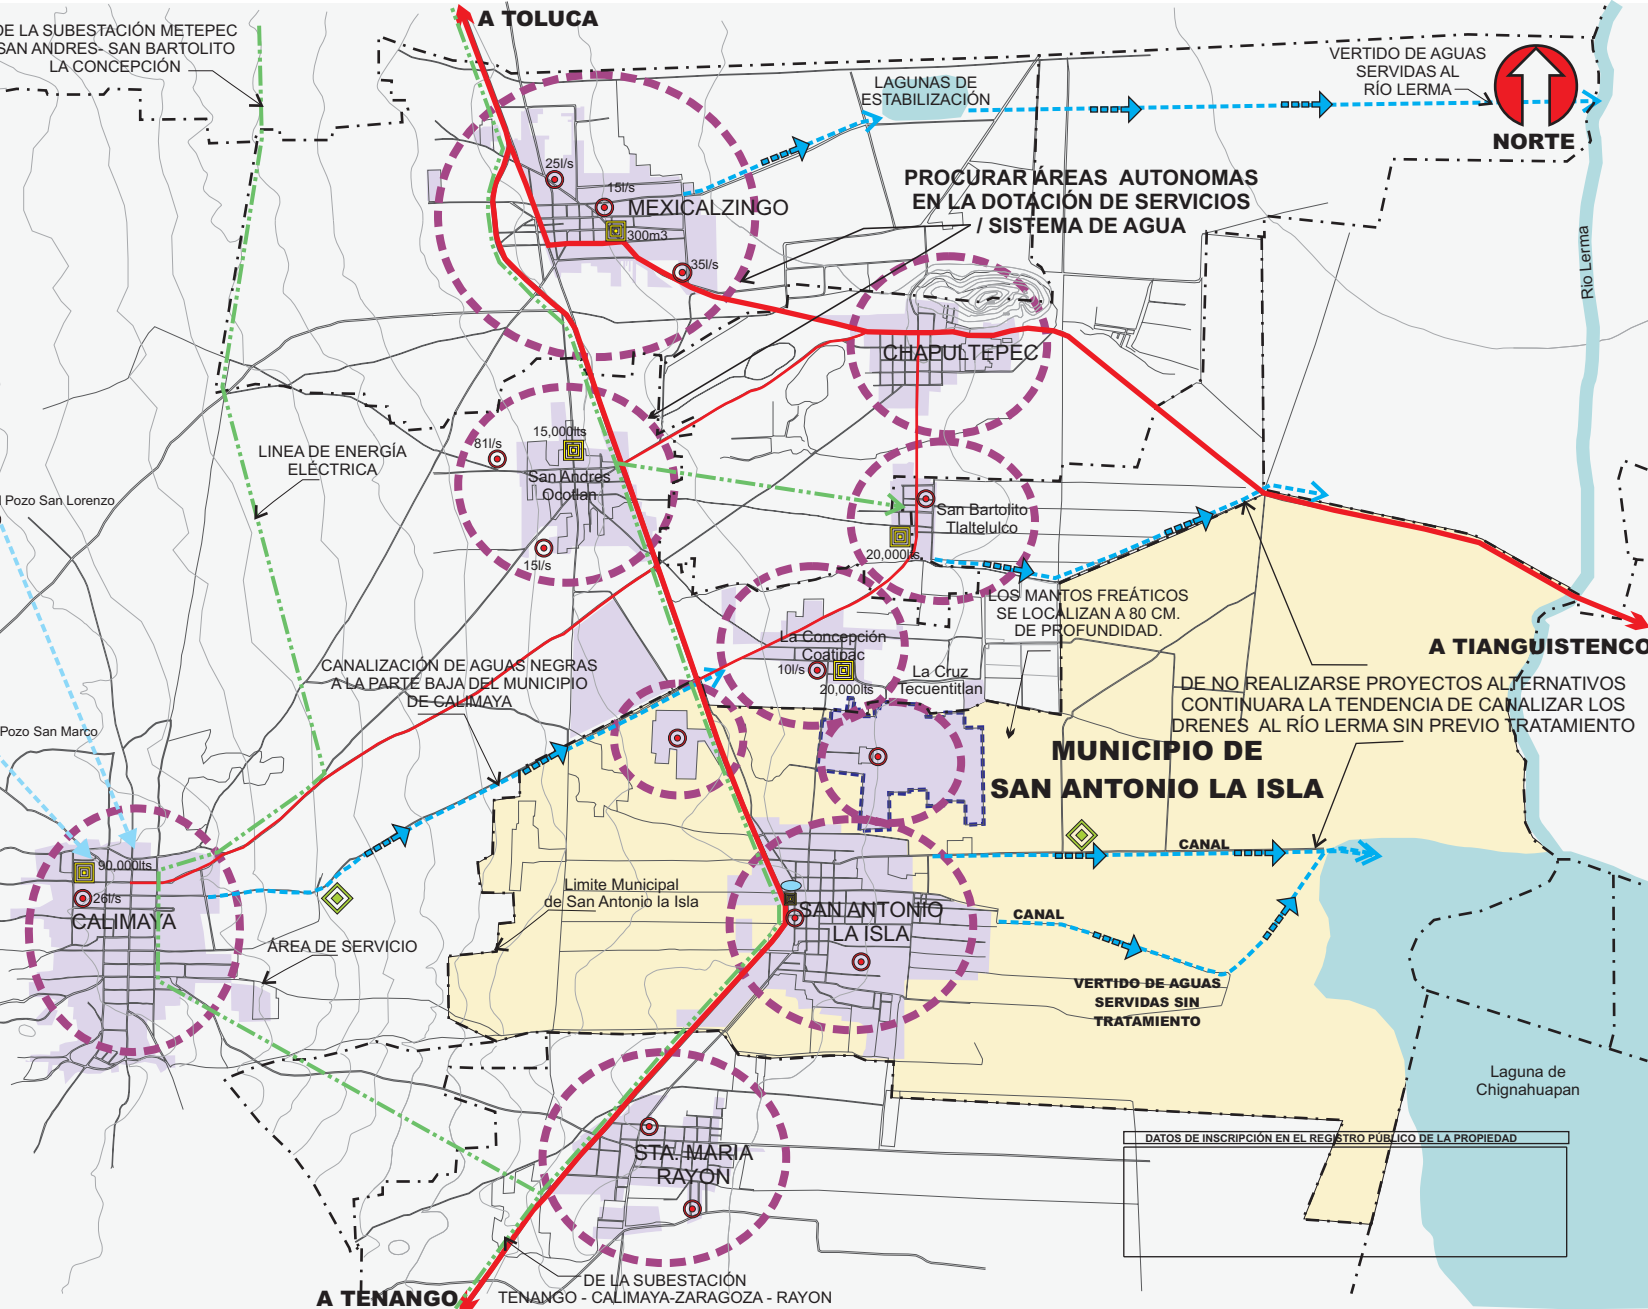

SIMBOLOGIA TEMATICA

Áreas Servidas con redes de agua potable, drenaje, energía eléctrica.

AGUA POTABLE

Pozo / Gasto Itsxseg.

Tanque de Almacenamiento.

Planta Potabilizadora

DRENAJE SANITARIO

Line de descarga drenaje vertido sobre cauces naturales

Planta de Tratamiento.

ELECTRIFICACIÓN

Linea de Alta tensión alimentación energía eléctrica.

VIALIDAD

Vialidad Regional

Vialidad Primaria

Río Lerma y Laguna Chignahuapan

Territorio Municipio de San Antonio la Isla

Rancho San Dimas, Área de estudio / zona de Plan Parcial

CONCLUSIONES: EXISTE INFRAESTRUCTURA REGIONAL POTENCIAL EN LA SUBREGION PARA INTEGRAR (COMO ES EL CASO DE LAS ZONAS URBANIZABLES, ÁREAS URBANAS NO PROGRAMADAS) DEBERÁN GARANTIZAR LA EJECUCIÓN DE CONJUNTOS URBANOS AUTOSUSTENTABLES Y AUTONOMOS EN LA INFRAESTRUCTURA Y LOS SERVICIOS PERO INTERCONECTADOS CON LAS ÁREAS URBANAS EXISTENTES.