


Plan Parcial de Incorporación Territorial " EX-RANCHO SAN DIMAS" SAN ANTONIO LA ISLA

ESTRUCTURA URBANA MUNICIPAL / PLAN MUNICIPAL DE DESARROLLO URBANO

12

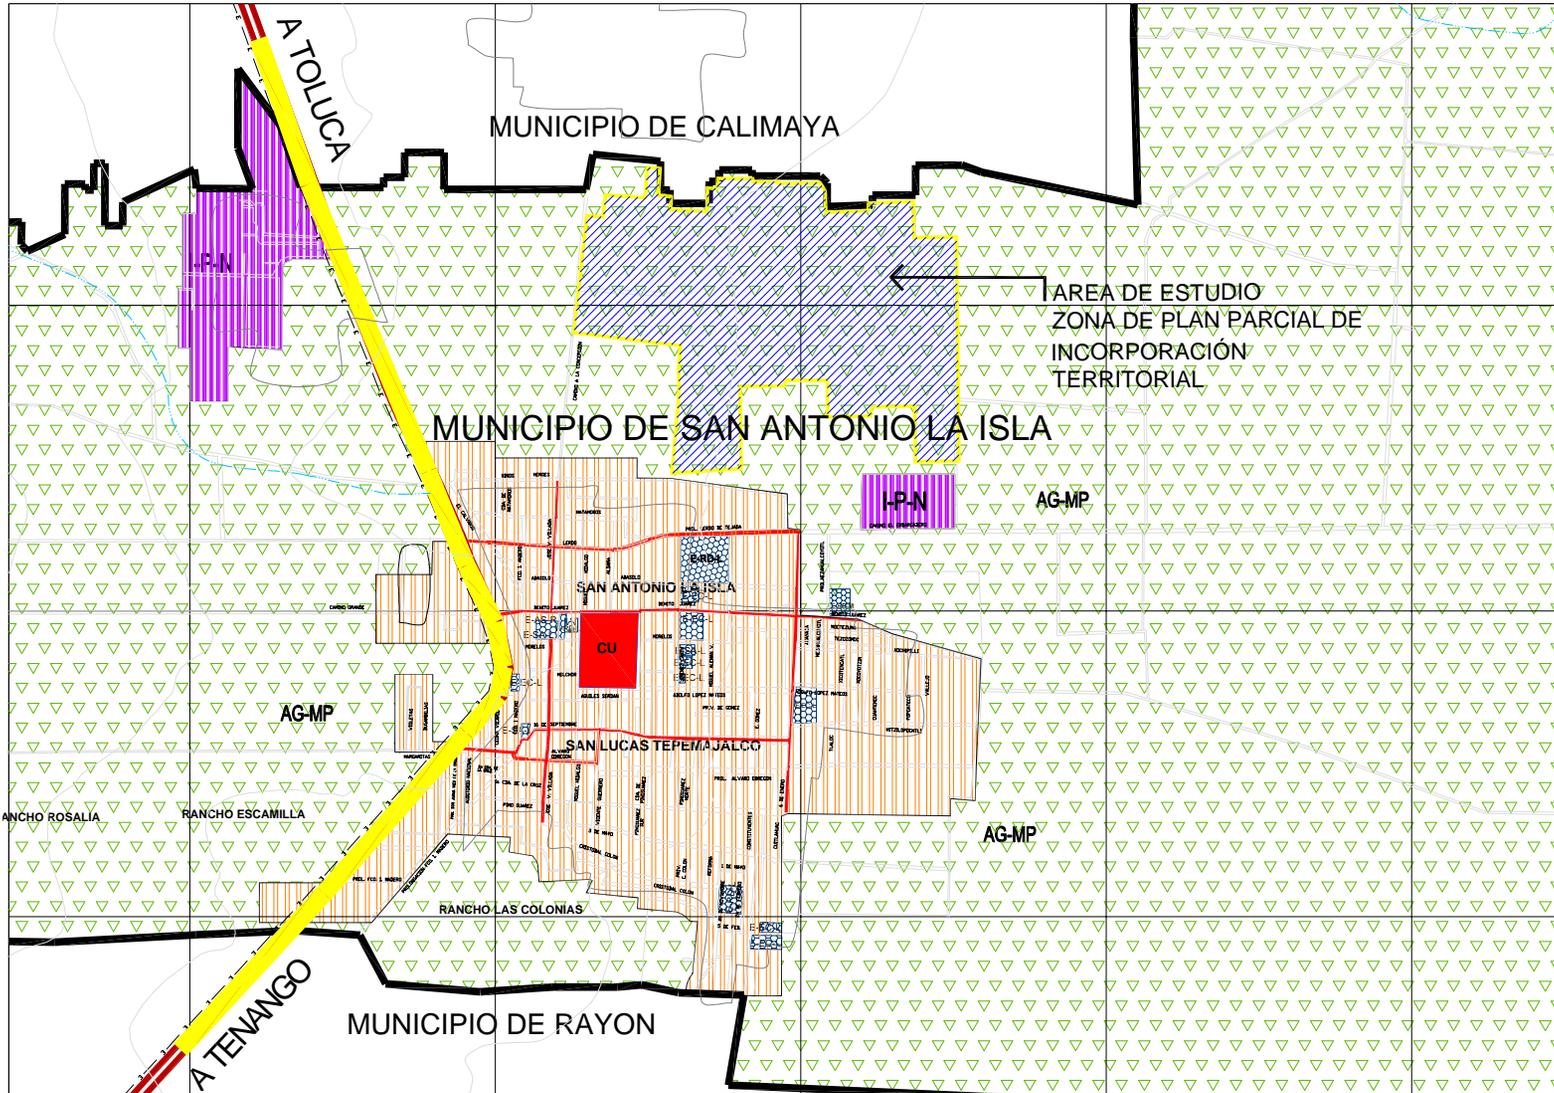

SIMBOLOGIA TEMÁTICA:

USOS DEL SUELO

ZONA URBANA

- AREA URBANA ACTUAL

EQUIPAMIENTO URBANO

- EC EDUCACION Y CULTURA
- SA SALUD Y ASISTENCIA
- RD RECREACION Y DEPORTE
- AS ADMINISTRACION Y SERVICIOS
 - L LOCAL
 - R REGIONAL
 - M MICRO-REGIONAL
- TEMPLO CATOLICO CATALOGADO POR EL INAH

INDUSTRIA

- P PEQUEÑA
- N NO CONTAMINANTE

AGRICOLA

- MP MEDIANA PRODUCTIVIDAD

CENTRO URBANO

CORREDOR URBANO

DATOS DE INSCRIPCION EN EL REGISTRO PUBLICO DE LA PROPIEDAD

CONCLUSIONES: SE ESTRUCTURA POR UNA VIALIDAD REGIONAL, QUE ES UN DE LOS EJES PRINCIPALES DE LA REGION METROPOLITANA DEL VALLE DE TOLUCA, UN CENTRO URBANO Y UN DISTRITO HABITACIONAL QUE LO RODEA MEZCLADO CON EQUIPAMIENTO, COMERCIO Y SERVICIOS Y FINALMENTE UNAS AREAS MENORES CON USOS INDUSTRIALES Y LA PERIFERIA DESTINADA AL USO AGROPECUARIO

Simbología Básica:

- Limite Municipal
- Trazo urbano
- Línea Eléctrica
- Validad regional
- Validad primaria
- Canal
- Escarriamiento
- Curva de nivel