


USOS DEL SUELO EXISTENTES DEL SITIO Y SU ENTORNO

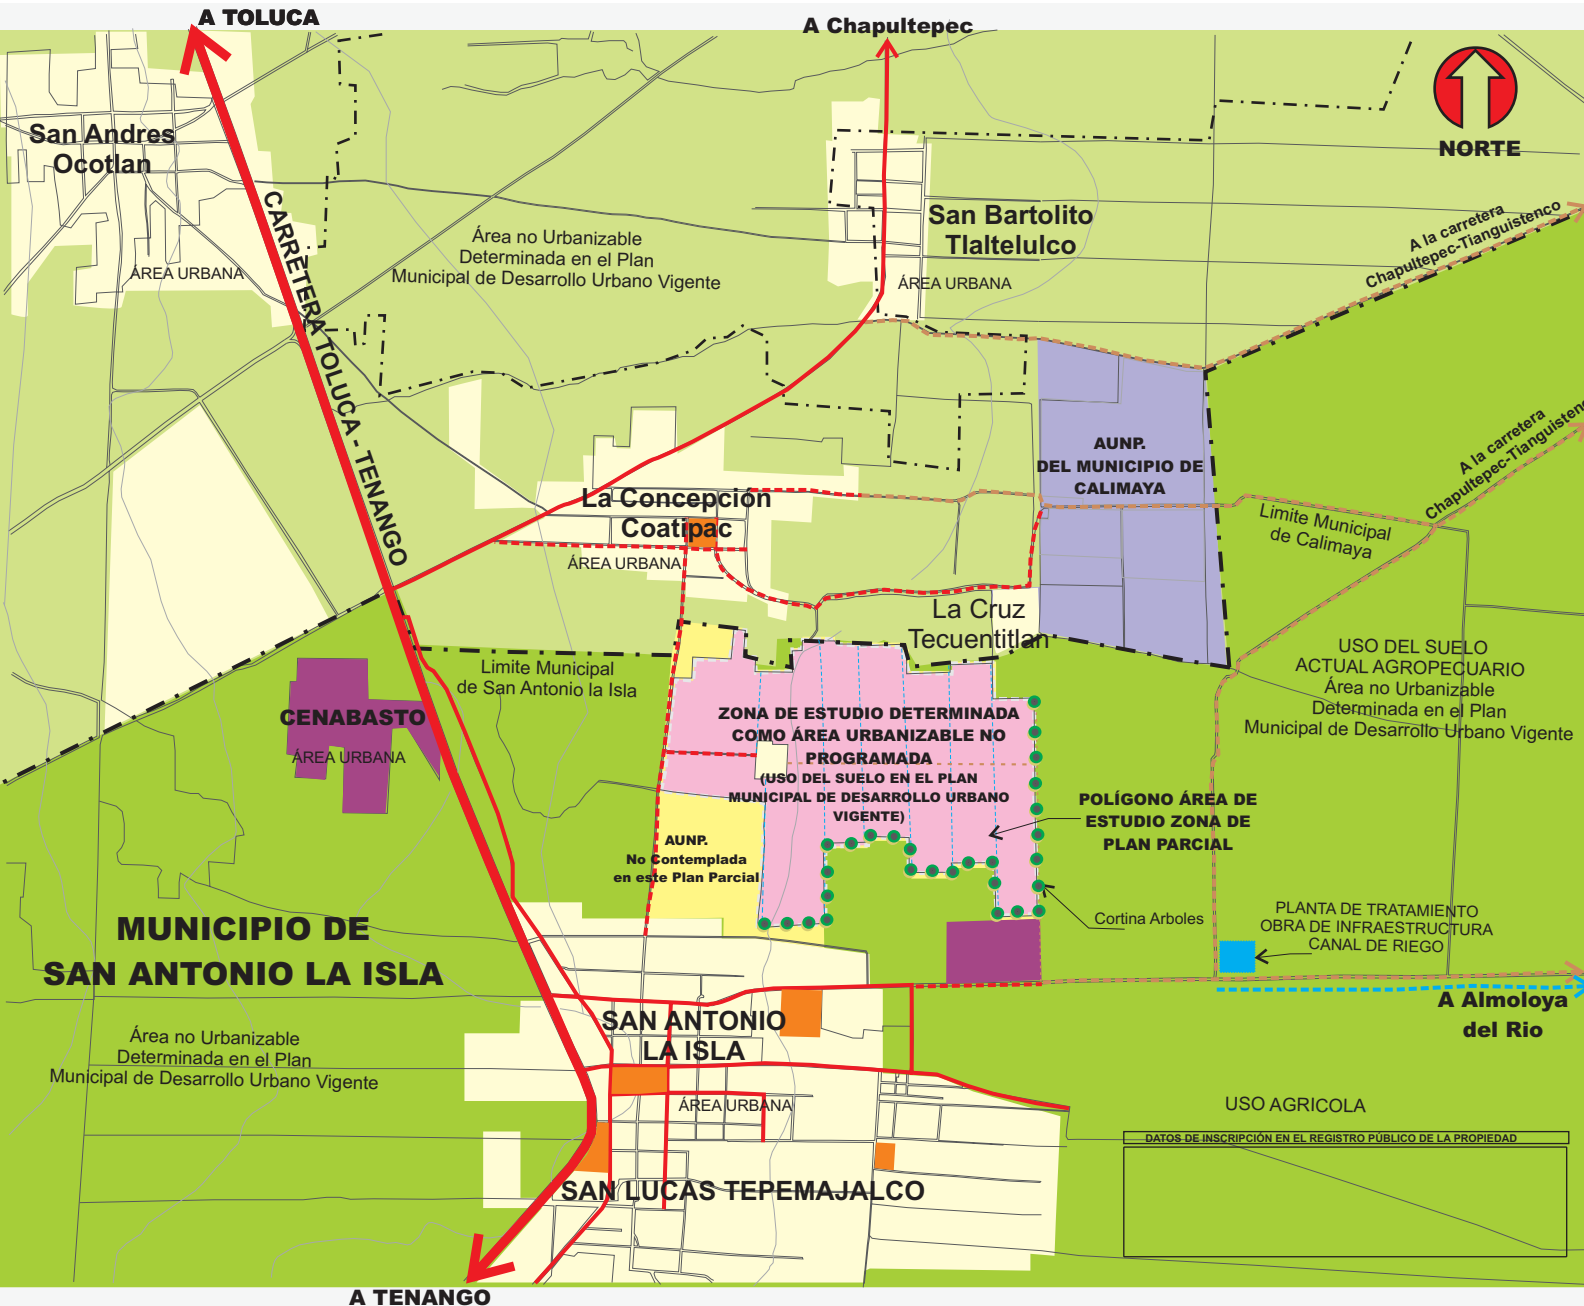

SIMBOLOGIA TEMATICA

- Área Urbana (Uso Habitacional de baja Densidad)
- Equipamiento
- Área Urbanizable no programada según Plan Municipal de Desarrollo Urbano vigente Sujeta a un Plan Parcial de Incorporación Territorial (Uso actual Agropecuario)
- Uso industrial (agroindustria)
- Uso Agrícola de Mediana Productividad (Área no urbanizable)
- Área Urbanizable no Programada no contemplada en el presente Plan Parcial
- Vialidad Regional
- Vialidad Primaria
- Vialidad Secundaria
- Brecha / Besana
- Limite Municipal
- Canales de riego

**CONCLUSIONES:** INDEPENDIENTE DE QUE LOS PREDIOS OBJETO DEL ESTUDIO SE ENCUENTRAN COLINDANTES CON ÁREAS URBANAS Y URBANIZABLES DEBERÁN ASEGURARSE SU FUNCIONAMIENTO “AUTOSUSTENTABLE” SU APOYO A LA ESTRUCTURA URBANA EXISTENTE.