


Plan Parcial de Incorporación Territorial "EX-RANCHO SAN DIMAS" SAN ANTONIO LA ISLA.

INFRAESTRUCTURA EXISTENTE : HIDRÁULICA, SANITARIA, ELECTRIFICACIÓN.

7

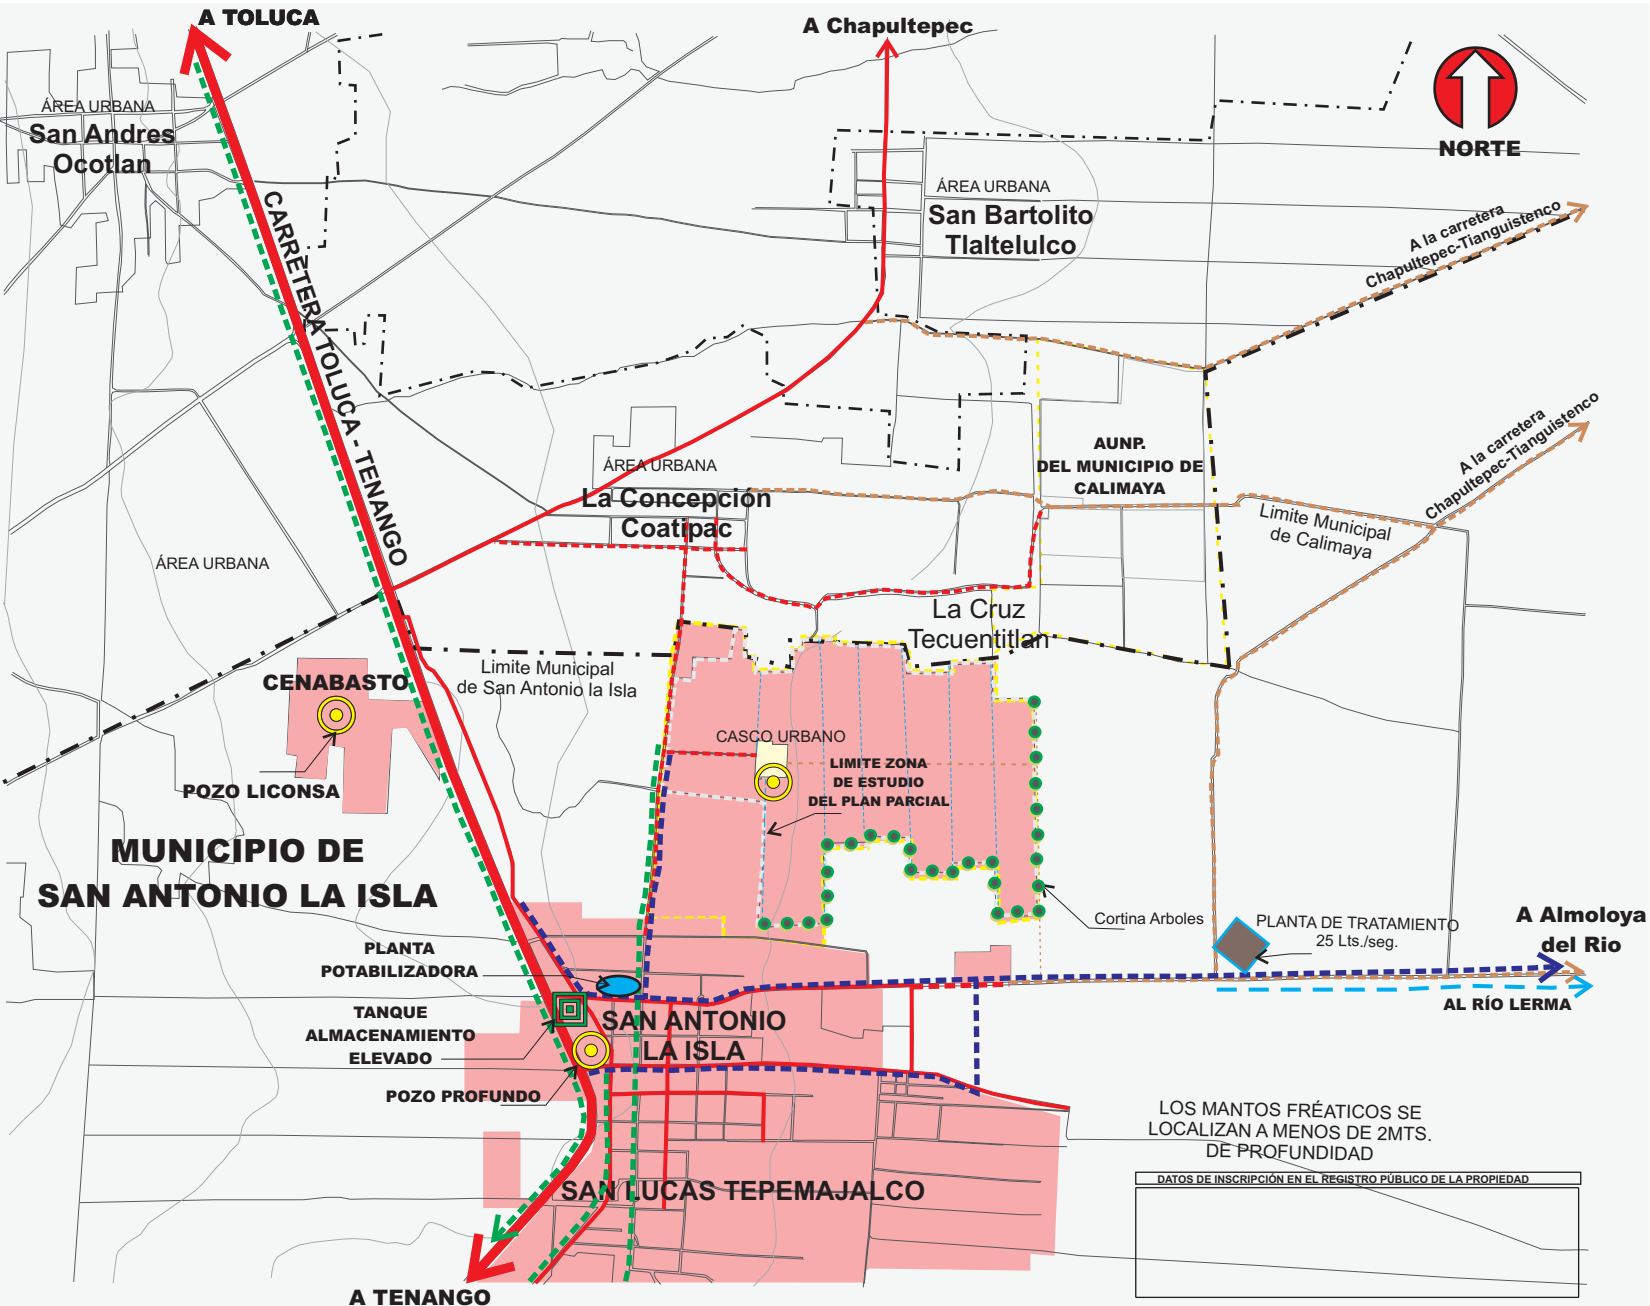

SIMBOLOGIA TEMATICA

AGUA POTABLE

- Área Servida
- Pozo Profundo
- Tanque de Almacenamiento Y Carcamo de Rebombeo (Cap. 1563m3)
- Planta Potabilizadora

DRENAJE SANITARIO

- Colector Existente
- Planta de Tratamiento
- Canal Desalojo Aguas Servidas

ELECTRIFICACIÓN

- Línea Alta Tensión Alimentación

VIALIDADES

- Vialidad Regional
- Vialidad Primaria
- Vialidad Secundaria
- Brecha / Besana
- Limite Municipal

CONCLUSIONES: DE CONFORMIDAD CON LAS ESTIMACIONES DE CRECIMIENTO DE LA POBLACIÓN, EXISTE LA CAPACIDAD POTENCIAL PARA DOTARLA DE LOS SERVICIOS DE AGUA POTABLE Y ENERGÍA ELÉCTRICA, LO QUE SE REQUIERE ES AMPLIAR LA INFRAESTRUCTURA PARA SU DISTRIBUCIÓN YA QUE LOS POZOS ESTÁN SUBUTILIZADOS, RECURSOS ADICIONALES DE AGUA IMPLICAN NUEVOS DERECHOS PARA PERFORAR POZOS ADICIONALES, EN CUANTO AL DRENAJE SE REQUIERE TAMBIÉN AMPLIAR LAS REDES Y MEJORAR LA UTILIZACIÓN DE LA PLANTA DE TRATAMIENTO EXISTENTE Y LA CONSTRUCCIÓN DE OTRA PARA EVITAR LA CONTAMINACIÓN DEL MEDIO Y REITERAR LA NECESIDAD DE CREAR PROYECTOS AUTOSUFICIENTES EN INFRAESTRUCTURA Y SERVICIOS.