


USOS DEL SUELO PROPUESTOS

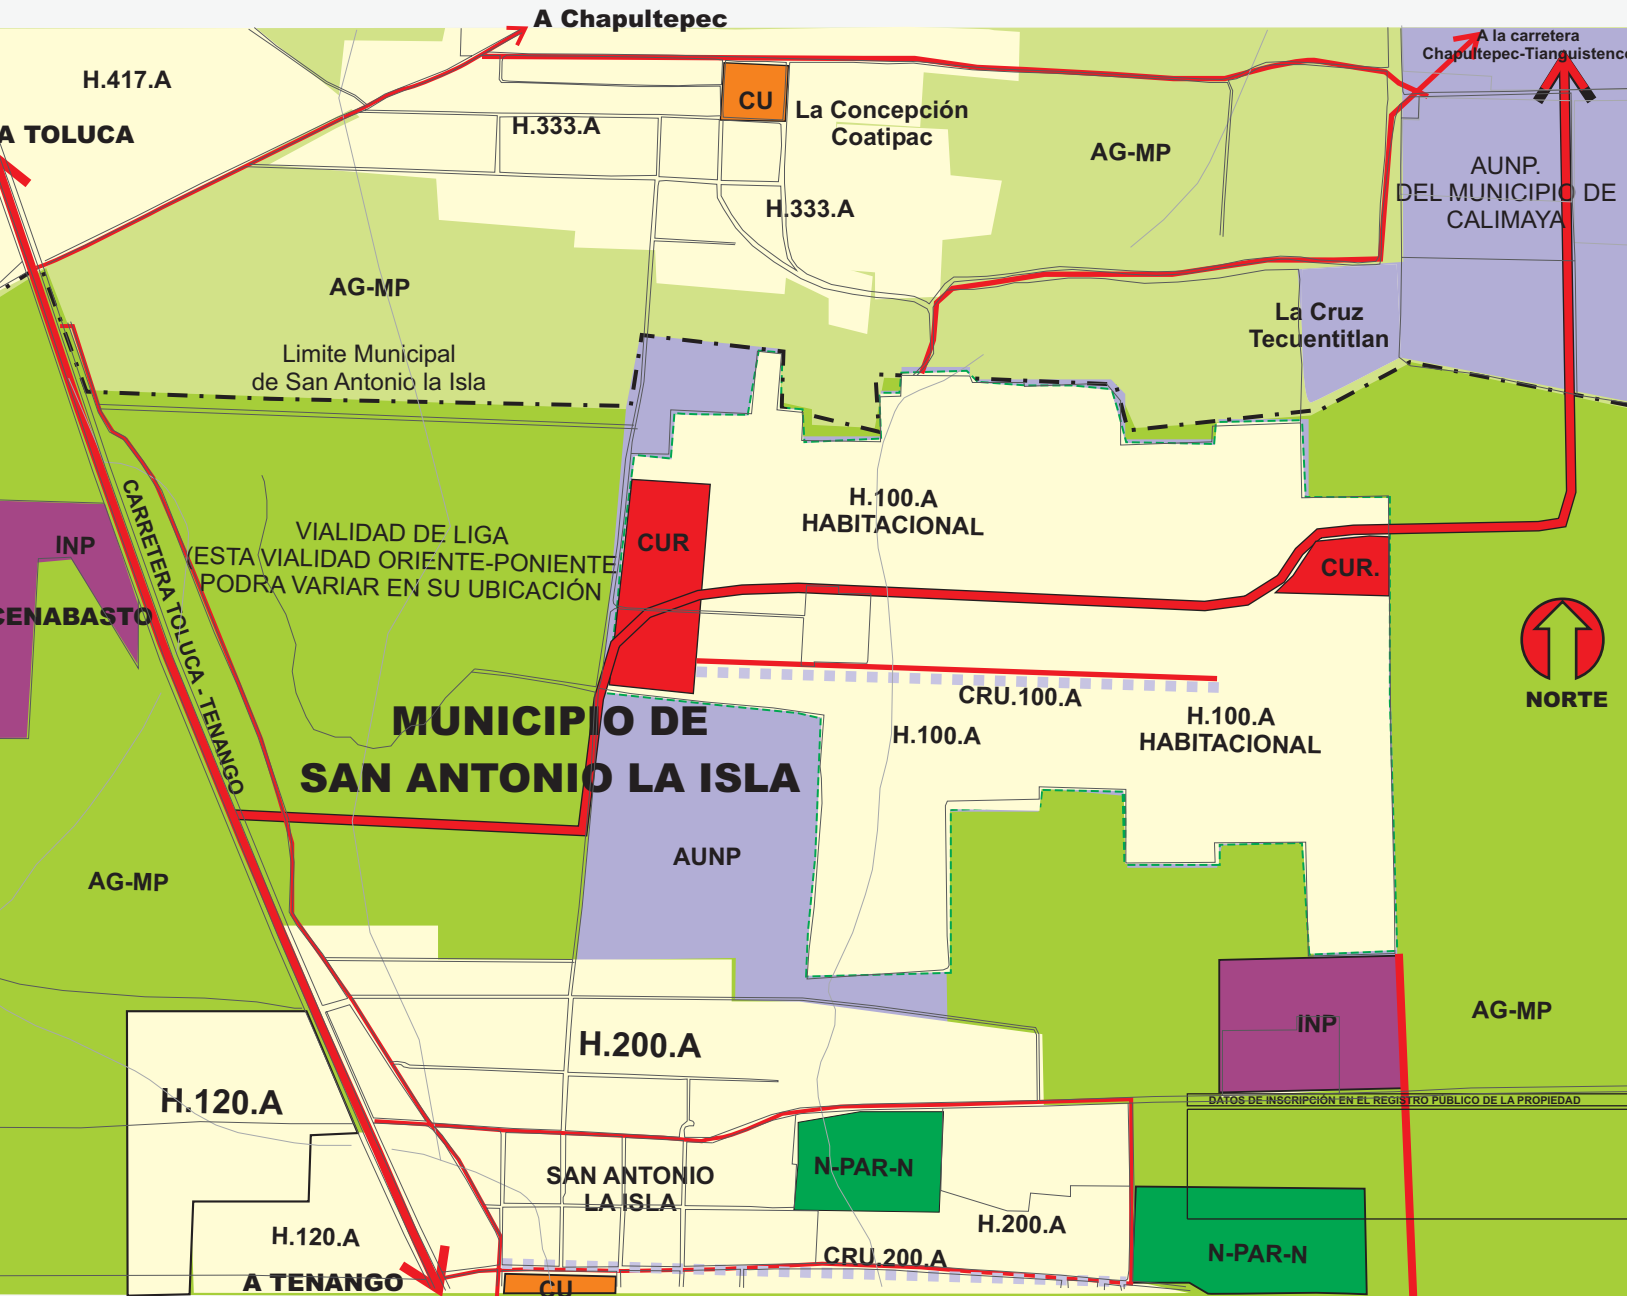

SIMBOLOGIA TEMATICA

- H HABITACIONAL (Vivienda, incluye áreas de donación para equipamiento básico para comercio, educación, salud, recreación y deporte, En tres escalas 1ero. Caracter Distrital de Equipamiento, 2do. Zonas por Modulos y 3era. Zonas de equipamiento a centro de Barrio.
- CU CENTRO URBANO Equipamiento (Administración y servicios públicos, incluye equipamiento privado) mezclado con vivienda
- CUR CENTRO URBANO REGIONAL (Comercio, servicios y equipamiento excepto uso habitacional). El CUR. Puede variar o ser replanteado en su ubicación en distintas fracciones en tanto cumpla con la normativa legal de dotación y de conformidad con el proyecto definitivo.
- I INDUSTRIA
- CORREDOR URBANO (El uso de CUR. Se plantea en rango que va de 220 mt. Como mínimo hasta 750 mt. Como máximo y mezcla usos de habitación, comercio y servicios de acuerdo al proyecto específico)
- VIALIDAD REGIONAL
- VIALIDAD PRIMARIA
- N-PAR-N PARQUE (Franja verde)
- ÁREA URBANIZABLE NO PROGRAMADA
- AG-MP USO AGRICOLA
- Limite Municipal
- Territorio de San Antonio la Isla



CONCLUSIONES: ESTRUCTURAR EL TERRITORIO A PARTIR DE ZONAS HABITACIONALES, CENTROS URBANOS Y REGIONALES, CORREDORES URBANOS Y FRANJAS VERDES.