


- Simbología Temática:**
- VIALIDAD REGIONAL
 - VIALIDAD PRIMARIA
 - VIALIDAD SECUNDARIA
 - - - VIALIDAD PRIMARIA PREVISTA EN PMDU
 - [] PROBLEMÁTICA DE CONTINUIDAD VIAL
 - [] INVASIÓN DE DERECHO DE VIA
 - ← FLUJOS VEHICULARES
 - NODOS VIALES
 - - - PROYECTO MEXIBUS
 - M ESTACIÓN RANCHO LA PALMA

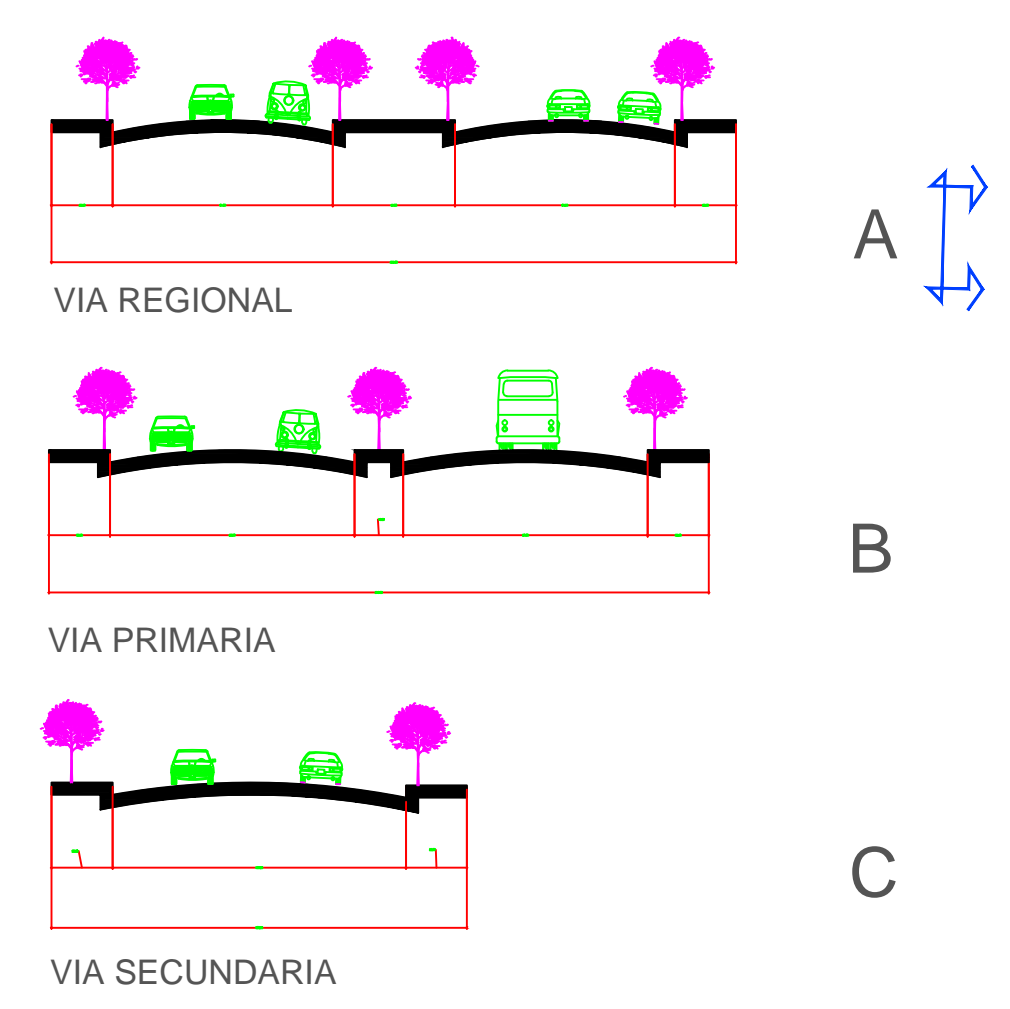

- Simbología básica:**
- Límite de Municipal
 - Traza Urbana
 - Vialidad Regional
 - Vialidad local
 - Vialidad primaria
 - Línea de Energía Eléctrica
 - Río
 - Escurrimiento
 - Curva de Nivel
 - Via férrea
 - Gasoducto
 - Poligonal Plan Parcial

Orientación:

Localización:

Fecha: FEBRERO 2014

Escala: 1 : 30,000

Datos de Aprobación y Publicación

EL PRESENTE PLANO FORMA PARTE INTEGRANTE DE LA ELABORACIÓN DEL PLAN PARCIAL INTRAURBANO DE COACALCO, APROBADO POR EL CABILDO MUNICIPAL DE FECHA DE DEL 2014, CONTANDO CON EL DICTAMEN DE CONGRUENCIA DE FECHA DE DEL 2014 Y PUBLICADO EN LA GACETA DEL GOBIERNO DEL ESTADO DE MEXICO DEL DE DEL 2014 E INSCRITO EN EL REGISTRO ESTATAL DE DESARROLLO URBANO CON FECHA DE DEL 2014.

Nombre del Plano: VIALIDAD Y TRANSPORTE

Clave: D-6