



Fé de erratas del plan parcial de incorporación territorial "Rancho la Palma" de Coacalco de Berriozábal, Estado de México; publicado en gaceta del gobierno num. 94 de fecha martes 26 de mayo de 2015.

DICE:

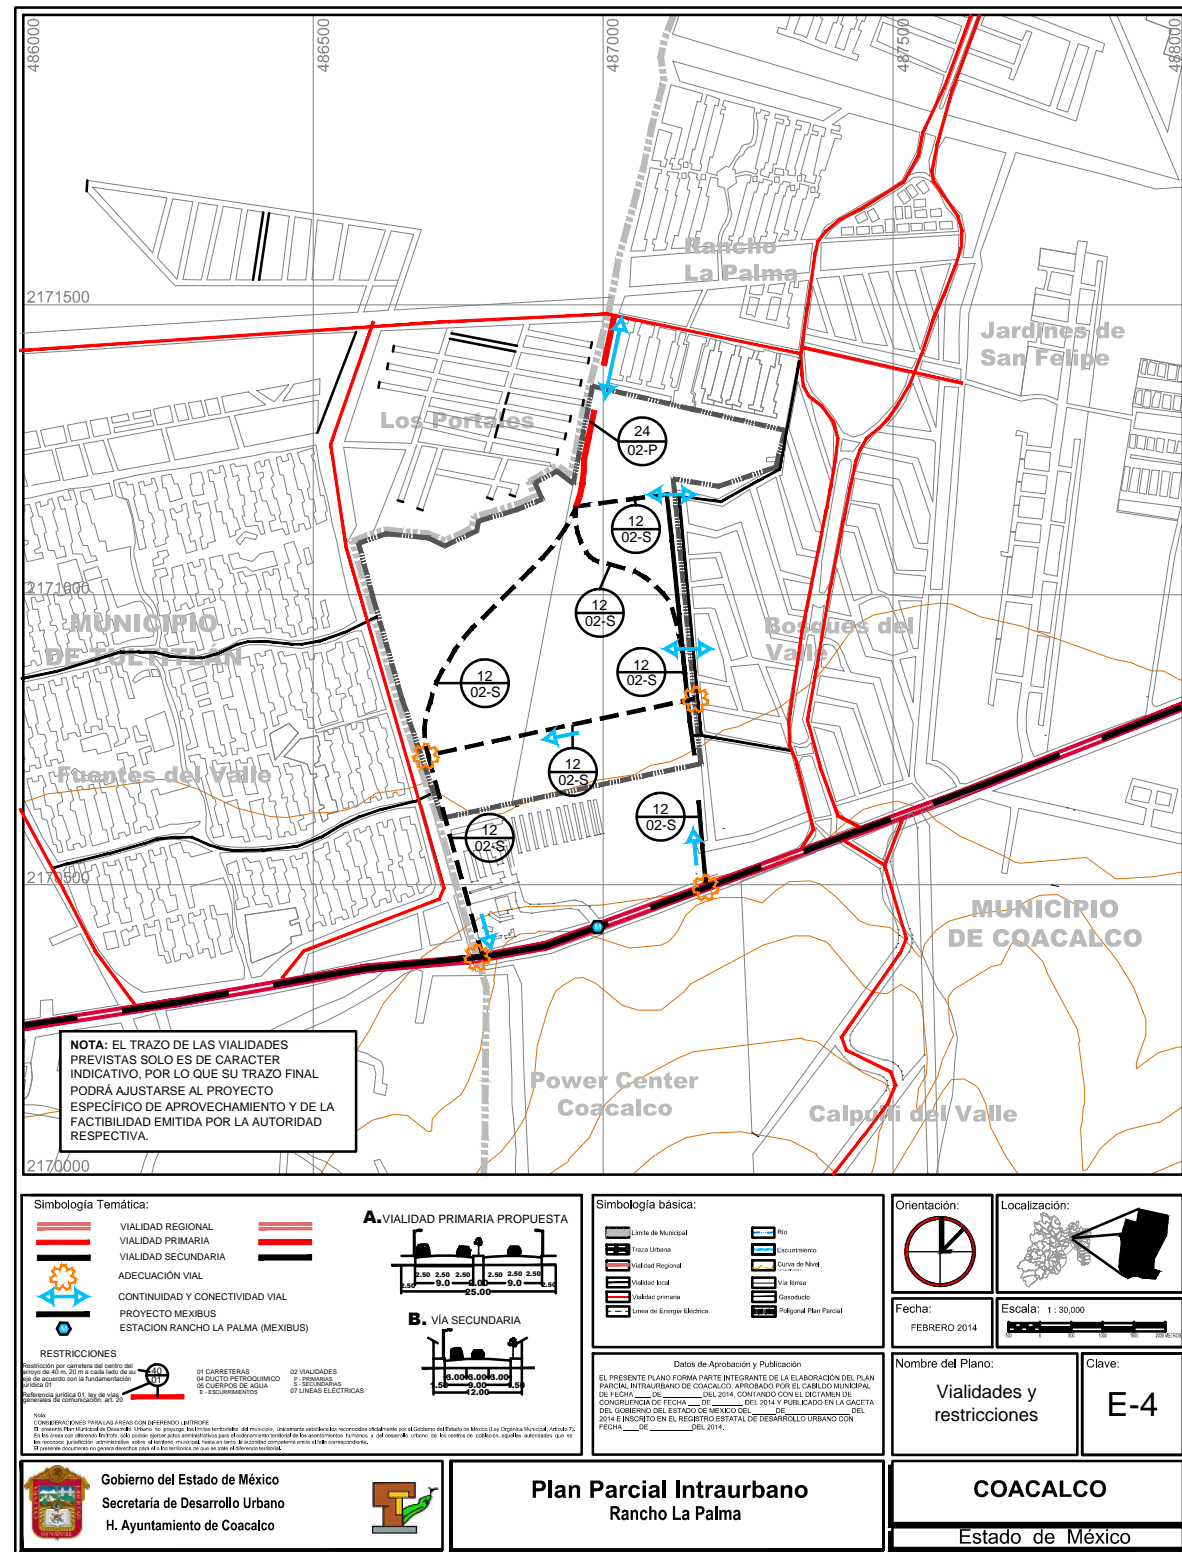

DEBE DECIR:

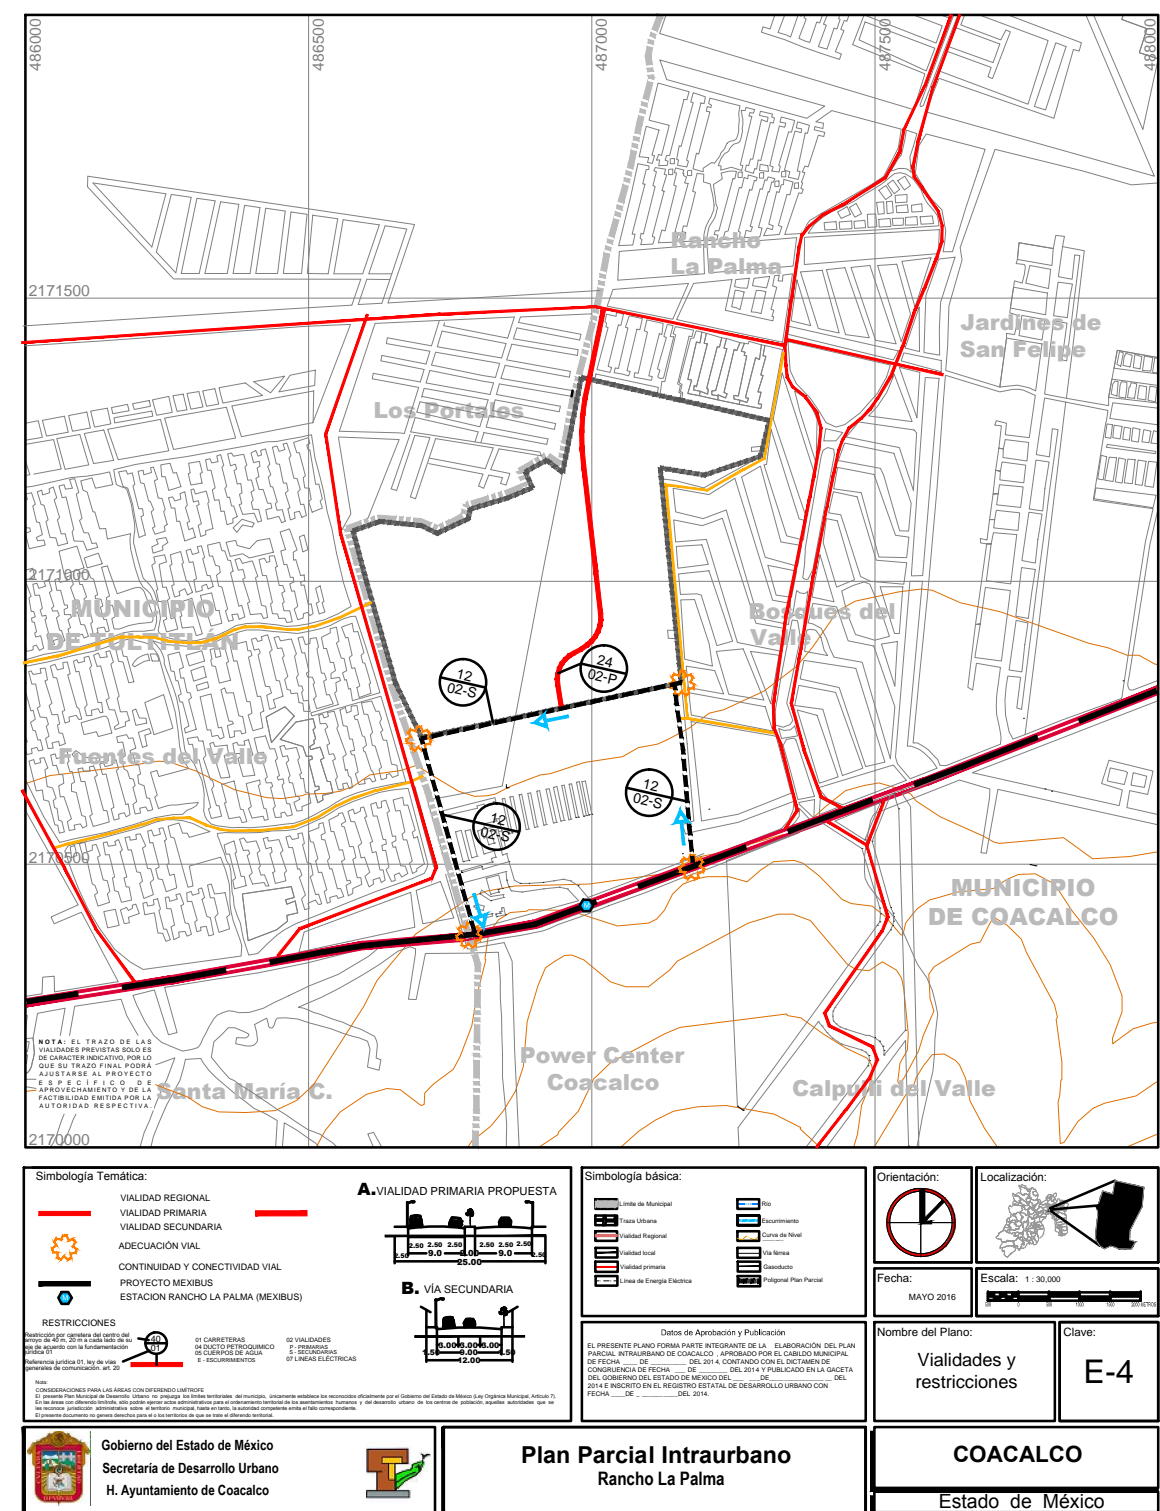

Gobierno del Estado de México
 Secretaría de Desarrollo Urbano
 H. Ayuntamiento de Coacalco

Plan Parcial Intraurbano
 Rancho La Palma

COACALCO
 Estado de México

Gobierno del Estado de México
 Secretaría de Desarrollo Urbano
 H. Ayuntamiento de Coacalco

Plan Parcial Intraurbano
 Rancho La Palma

COACALCO
 Estado de México