


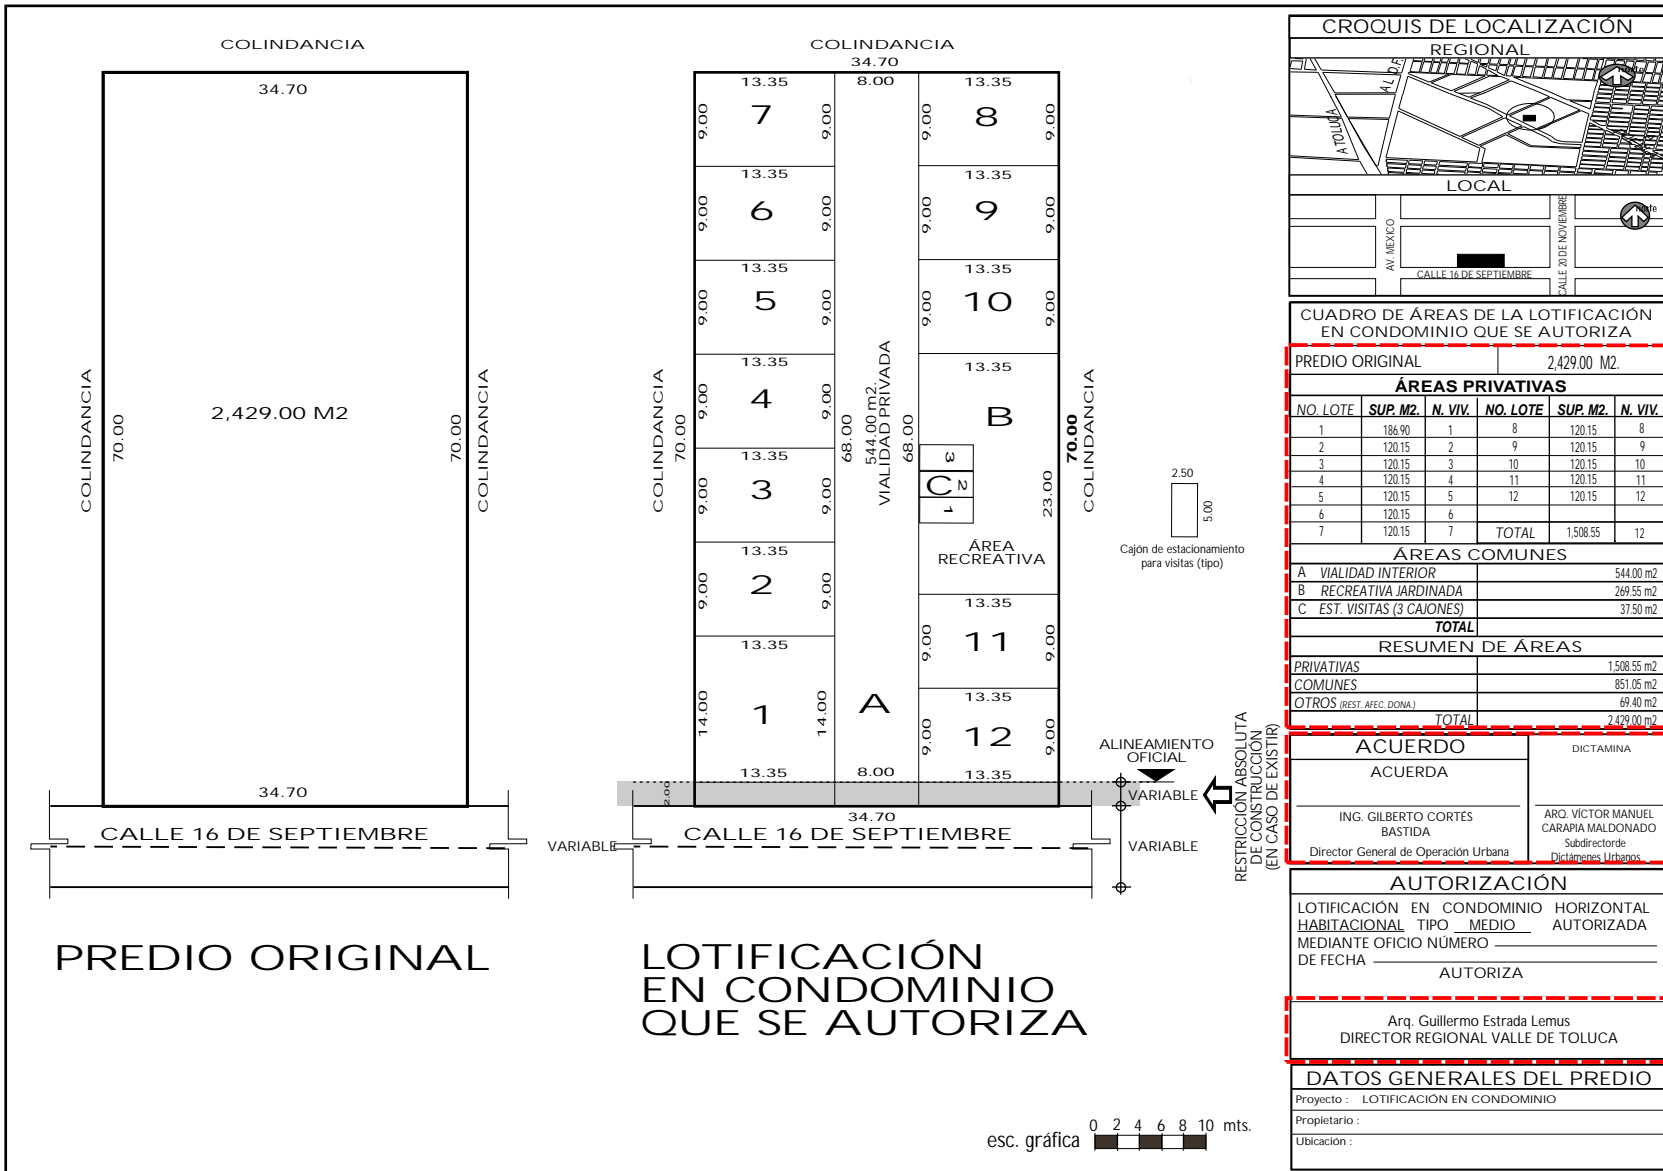

Ejemplo de Plano

LOTIFICACIÓN EN CONDOMINIO

NOTA: EL TAMAÑO DEL PLANO ESTARÁ EN FUNCIÓN DE LA ESCALA QUE SE UTILICE.



La tabla deberá llevar la información de los lotes correspondientes a la lotificación

Solo para predios con una superficie mayor a 6,000.00 m².

Director Regional que corresponda

esc. gráfica 0 2 4 6 8 10 mts.