

DATOS DE INSCRIPCIÓN EN EL INSTITUTO DE LA FUNCIÓN REGISTRAL

SIMBOLOGÍA TEMÁTICA

EXISTENTE	VIALIDADES	PROPUESTA
	VIALIDAD REGIONAL	
	VIALIDAD PRIMARIA	
	VIALIDAD SECUNDARIA	
	VIALIDAD LOCAL	
	DISTRIBUIDOR VIAL	
	PUENTE	
	ADECUACIÓN VIAL	
RIESGOS URBANOS		
	DESAZOLVE DE RIO	
DRENAJE SANITARIO		
	PLANTA DE TRATAMIENTO Cap. en lts. por segundo	
FOMENTO AL MEJORAMIENTO DE LA VIVIENDA		
	CONSOLIDACION Y MEJORAMIENTO	
MEDIO AMBIENTE E IMAGEN URBANA		
	REFORESTACION DE VIALIDADES PRINCIPALES	
	ZPCM	ZONA CUYO USO ESTA SUJETO AL PROGRAMA DE CONSERVACION Y MANEJO DEL PARQUE ESTATAL NAHUATLACA - MATLAZINCAS PUBLICADO EN EL PERIODICO OFICIAL GACETA DEL GOBIERNO DEL ESTADO DE MEXICO No. 93 DE FECHA 19 DE MAYO DEL 2011

CONSIDERACIONES PARA LAS ÁREAS CON DIFERENDO LÍMITROFE
 El presente Plan Municipal de Desarrollo Urbano no prejuzga los límites territoriales del Municipio, únicamente establece las modificaciones oficialmente por el Gobierno del Estado de México (Ley Orgánica Municipal, Artículo 7).
 En las áreas con diferendo litérofe, sólo podrá generarse actos administrativos para el ordenamiento territorial de los asentamientos humanos y del desarrollo urbano de los centros de población, aquellas autoridades que se les reconozca jurisdicción administrativa sobre el territorio municipal, hasta en tanto, la autoridad competente emita el fallo correspondiente.
 El presente documento, no genera derechos para sí o los territorios de que se trate el diferendo litérofe.

NOTA:
 A las Áreas Remanentes que llegaran a resultar una vez llevada a cabo los respectivos distribuidores viales previstos en este plano se será aplicable la normatividad que corresponda a los predios con los que colinda.

simbología básica:

	Vialidad secundaria		Curva de nivel
	Terracería		Límite Zona Arqueológica
	Límite del Plan Municipal		Límite Área Natural Protegida
	Límite del Plan Municipal		Corpo de agua
	Vialidad regional		Río
	Vialidad primaria		Escorrentamiento
	Vialidad secundaria		Pirámides


Fecha: **Julio 2011** Escala: 1 : 25,000

Orientación:

Localización:

DATOS DE APROBACION Y PUBLICACION
 EL PRESENTE PLANO FORMA PARTE INTEGRANTE DEL PLAN MUNICIPAL DE DESARROLLO URBANO DE TENANGO DEL VALLE, APROBADO POR EL CABILDO MUNICIPAL DE FECHA... DEL 2011, CONTANDO CON EL DICTAMEN DE CONSENSACION DE FECHA... DEL 2011, E INSCRITO EN EL REGISTRO ESTATAL DE DESARROLLO URBANO CON FECHA... DEL 2011.

nombre del plano: **INFRAESTRUCTURA** clave: **E-5**

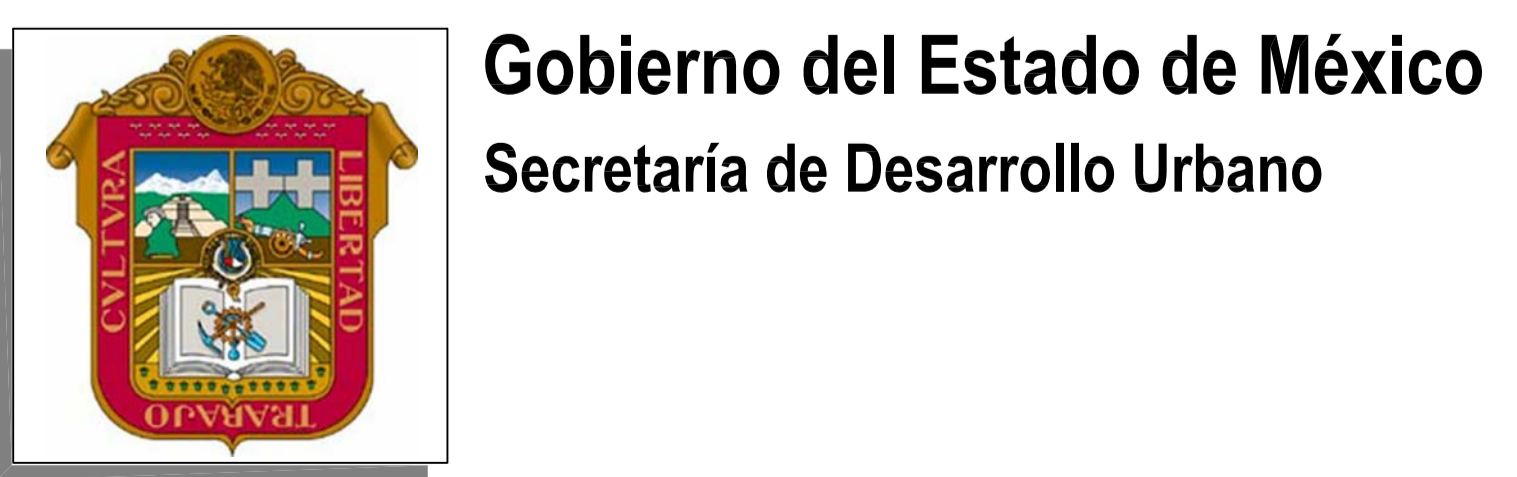

Plan Municipal de Desarrollo Urbano

TENANGO DEL VALLE
 Estado de México