


# ZACAZONAPAN

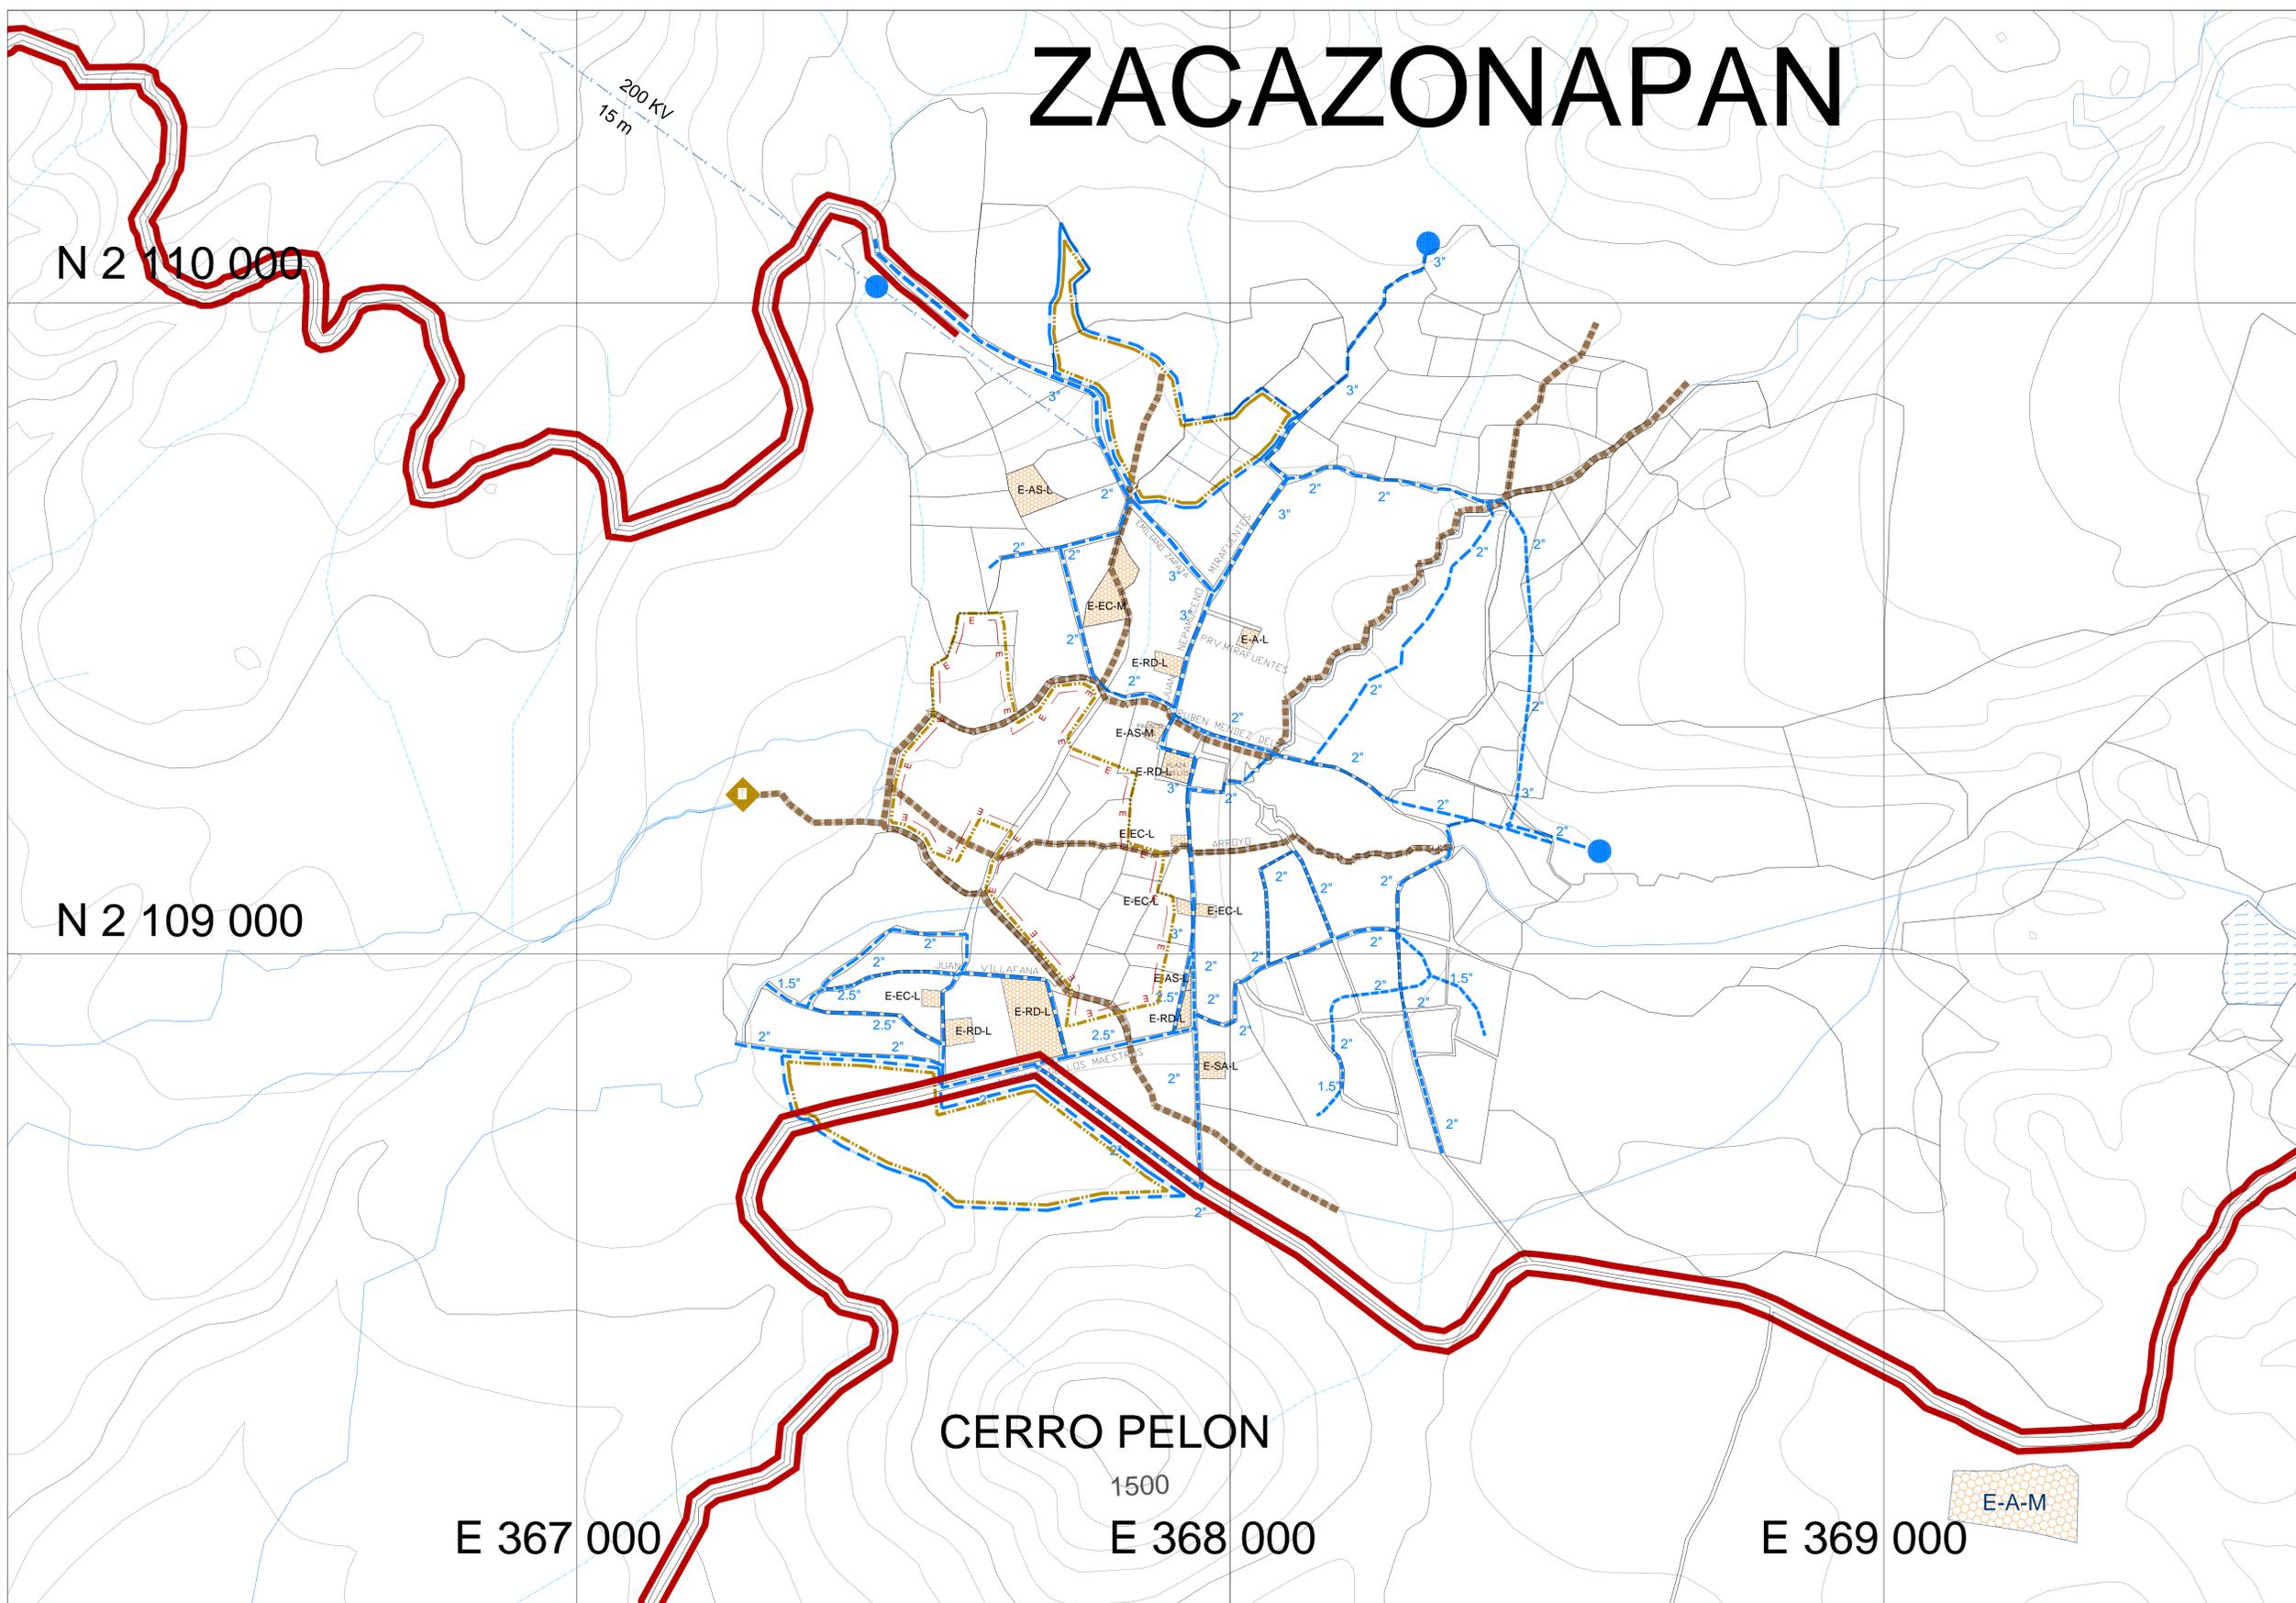

**SIMBOLOGIA TEMATICA:**

**AGUA POTABLE**

- 4" RED TRONCAL DE AGUA  
Diámetro en pulgadas
- FUENTE DE ABASTECIMIENTO  
P - Pozo
- ZONA CON SERVICIO POTENCIAL DE LA RED ACTUAL DE AGUA

**DRENAJE SANITARIO**

- COLECTOR PRINCIPAL
- PLANTA DE TRATAMIENTO
- ZONA CON SERVICIO POTENCIAL DE LA RED ACTUAL DE DRENAJE

**ELECTRICIDAD**

- 250 kv carga  
LINEAS DE ALTA TENSION  
Derecho de via total
- 25.00
- ZONA CON SERVICIO POTENCIAL DE ENERGIA ELECTRICA

**Simbología Básica:**

- Límite Municipal
- Traza urbana
- Validad regional
- Vía férrea
- Línea Eléctrica
- Cuerpo de agua
- Río
- Escurrimiento
- Curva de nivel

fecha: **Julio 2003**


Escala: 1:5,000

orientación:

localización:

nombre del plano: **INFRAESTRUCTURA Y EQUIPAMIENTO ACTUAL**

clave: **D-6A**

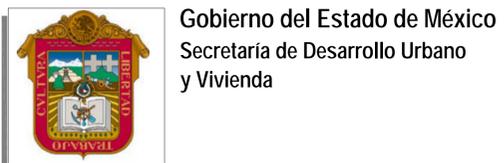

## Plan Municipal de Desarrollo Urbano

Zacazonapan  
Estado de México