

SIMBOLOGÍA TEMÁTICA:

ZONAS URBANAS		— Uso Habitacional m ² de terreno bruto/vivienda
HABITACIONALES	H25	
H300	H200 H417 H300 H1000 H333	
CENTROS Y CORREDORES URBANOS		
CU	CU	CENTRO URBANO
CRU	CRU	CORREDOR URBANO
EQUIPAMIENTO URBANO		
E-EC-L	E-EC EDUCACION Y CULTURA E-SA SALUD Y ASISTENCIA E-RD RECREACION Y DEPORTE E-A ABASTO E-AS ADMINISTRACION Y SERVICIOS	— Uso Equipamiento tipología — nivel de cobertura
	-M MICROREGIONAL -L LOCAL	
AGRICOLA		
AG-MP-TM	AG-MP MEDIANA PRODUCTIVIDAD TM - TEMPORAL	— Uso Agrícola — productividad
NATURAL		
N-BOS-N	N-BOS BOSQUE N - NO PROTEGIDA	— Uso Natural — Tipología
CRECIMIENTO URBANO		
CRECIMIENTO URBANO HASTA 1983		
CRECIMIENTO A LA FECHA		

Simbología Básica:


— Límite Municipal	— Vía férrea	— Río
— Trazo urbano	— Línea Eléctrica	— Escorrentamiento
— Vialidad regional	— Cuerpo de agua	— Curva de nivel

fecha: **Julio 2003** Escala: 1 : 10,000

orientación:

localización:

nombre del plano: **ESTRUCTURA URBANA ACTUAL** clave: **D-3A**

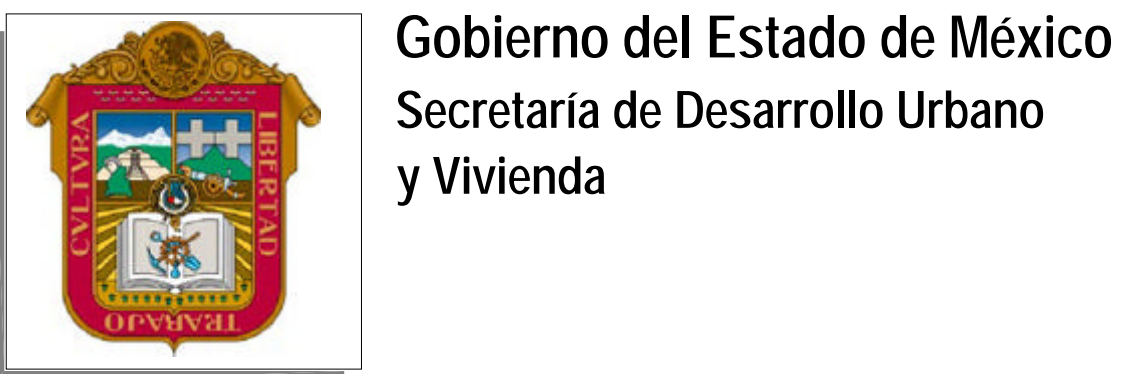

Plan Municipal de Desarrollo Urbano

Zacazonapan
Estado de México