


subsisistema / NIVEL / NOMBRE	LOCALIZACIÓN	CARACTERÍSTICAS		
No.		SUP. PREDIO	UBS	TURNOS
<b>EDUCACIÓN</b>				
<b>Jardín de niños</b>				
1	José María Morelos Calle del Sol No.8 ClaveCT15DJN00078W	456 m2		Matutino
<b>Primaria</b>				
2	"Melchor Ocampo" 0603BPESUM0514 0603BPESUM0516 C.E Circuito Escolar C.F S/N	1500 m2	30	Matutino y Vespertino
<b>Secundaria</b>				
3	Secundaria Técnica Industrial Av. Del Trabajo y Comercial "No.55" "José S/N María Morelos y Pavón" Clave Estatal 060377EILUM0055 Clave Federal PRT10627	4,500 m2	30	Matutino y Vespertino
4	Preparatoria No.3 Circuito Escolar S/N Clave CCT15EBH0009F	20,000		Matutino
<b>ADMINISTRACIÓN Y SERVICIOS</b>				
5	Palacio Municipal Av. Del Trabajo	1,800 m2	1,800 m2	
6	Biblioteca General Av. Del Trabajo	100 m2		
7	Agencia de correos Av. Del Trabajo	25 m2		
<b>ABASTO</b>				
8	Mercado Municipal "San Andrés Chiautla" S/N	750 m2	750 m2	
9	Lanchería Circuito Escolar S/N	40 m2	40 m2	
<b>RECREACIÓN Y DEPORTE</b>				
10	Canchas y Juegos Camino Viejo	39,600 m2	39,600 m2	

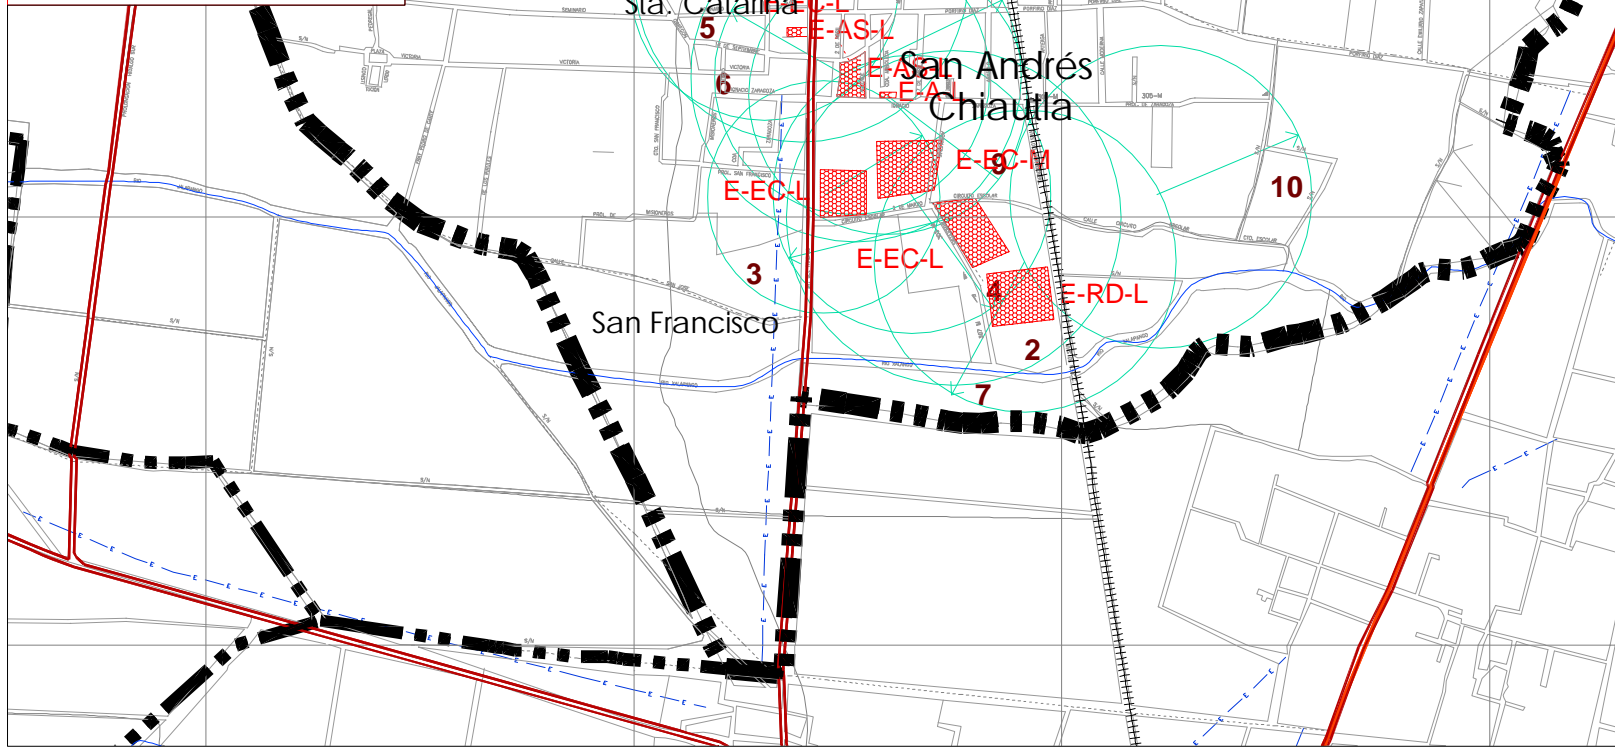

**SIMBOLOGÍA:**

**EQUIPAMIENTO URBANO**

- E-EC EDUCACIÓN Y CULTURA
- E-SA SALUD Y ASISTENCIA
- E-C COMERCIO
- E-RD RECREACION Y DEPORTE
- E-CT COMUNICACIONES Y TRANSPORTE
- E-A ABASTO
- E-T TURISMO
- E-AS ADMINISTRACION Y SERVICIOS
- R REGIONAL
- M MICROREGIONAL
- L LOCAL

**RADIO DE INFLUENCIA**  
no. de referencia en la tabla

**simbología básica:**

- Carretera
- Terceraria
- Tercero urbano
- Via ferrea
- Linea de energia electrica
- Linea Estatal
- Linea Central
- Puente
- Cuna de nivel
- Ducto
- Piscina
- Rio
- Canal
- Ducto

fecha: Junio 2003

escala: Sin Escala

orientación:

localización:

nombre del plano: infraestructura y equipamiento actual

clave: D-6C

Gobierno del Estado de México  
Secretaría de Desarrollo Urbano  
y Vivienda

H. Ayuntamiento  
de  
Chiautla

# Plan Municipal de Desarrollo Urbano

Chiautla  
Estado de México