


**SIMBOLOGÍA:**

VIALIDADES	
	VIALIDAD REGIONAL
	VIALIDAD PRIMARIA
	VIALIDAD SECUNDARIA

calidad del camino

B	Bueno
R	Regular
M	Mal

	PROBLEMÁTICA DE CONTINUIDAD VIAL
	PRINCIPALES FLUJOS VEHICULARES

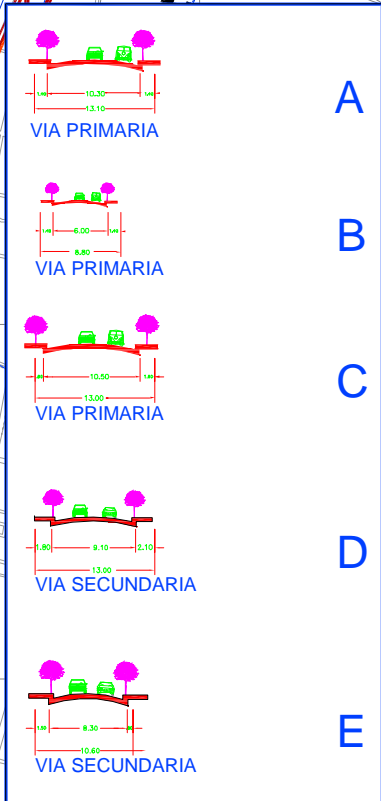

**simbología básica:**

	límite del Plan Municipal		Vialidad secundaria		Cuerpo de agua
	Vialidad regional		Vialidad primaria		Canal
	límite del Estado		Vialidad secundaria		Encuentro
	límite del Plan Municipal		Vialidad primaria		Ducto
	límite del Plan Municipal		Vialidad secundaria		Curva de nivel
	límite del Plan Municipal		Vialidad primaria		Curva de nivel

fecha: **Junio 2003**

escala: 1 : 10,000

orientación:


localización:

nombre del plano: **infraestructura y equipamiento actual**

clave: **D-6D**



Gobierno del Estado de México  
Secretaría de Desarrollo Urbano  
y Vivienda

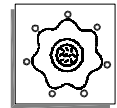

H. Ayuntamiento  
de  
Chiautla

# Plan Municipal de Desarrollo Urbano

Chiautla  
Estado de México