


DATOS DE INSCRIPCIÓN EN EL REGISTRO PÚBLICO DE LA PROPIEDAD

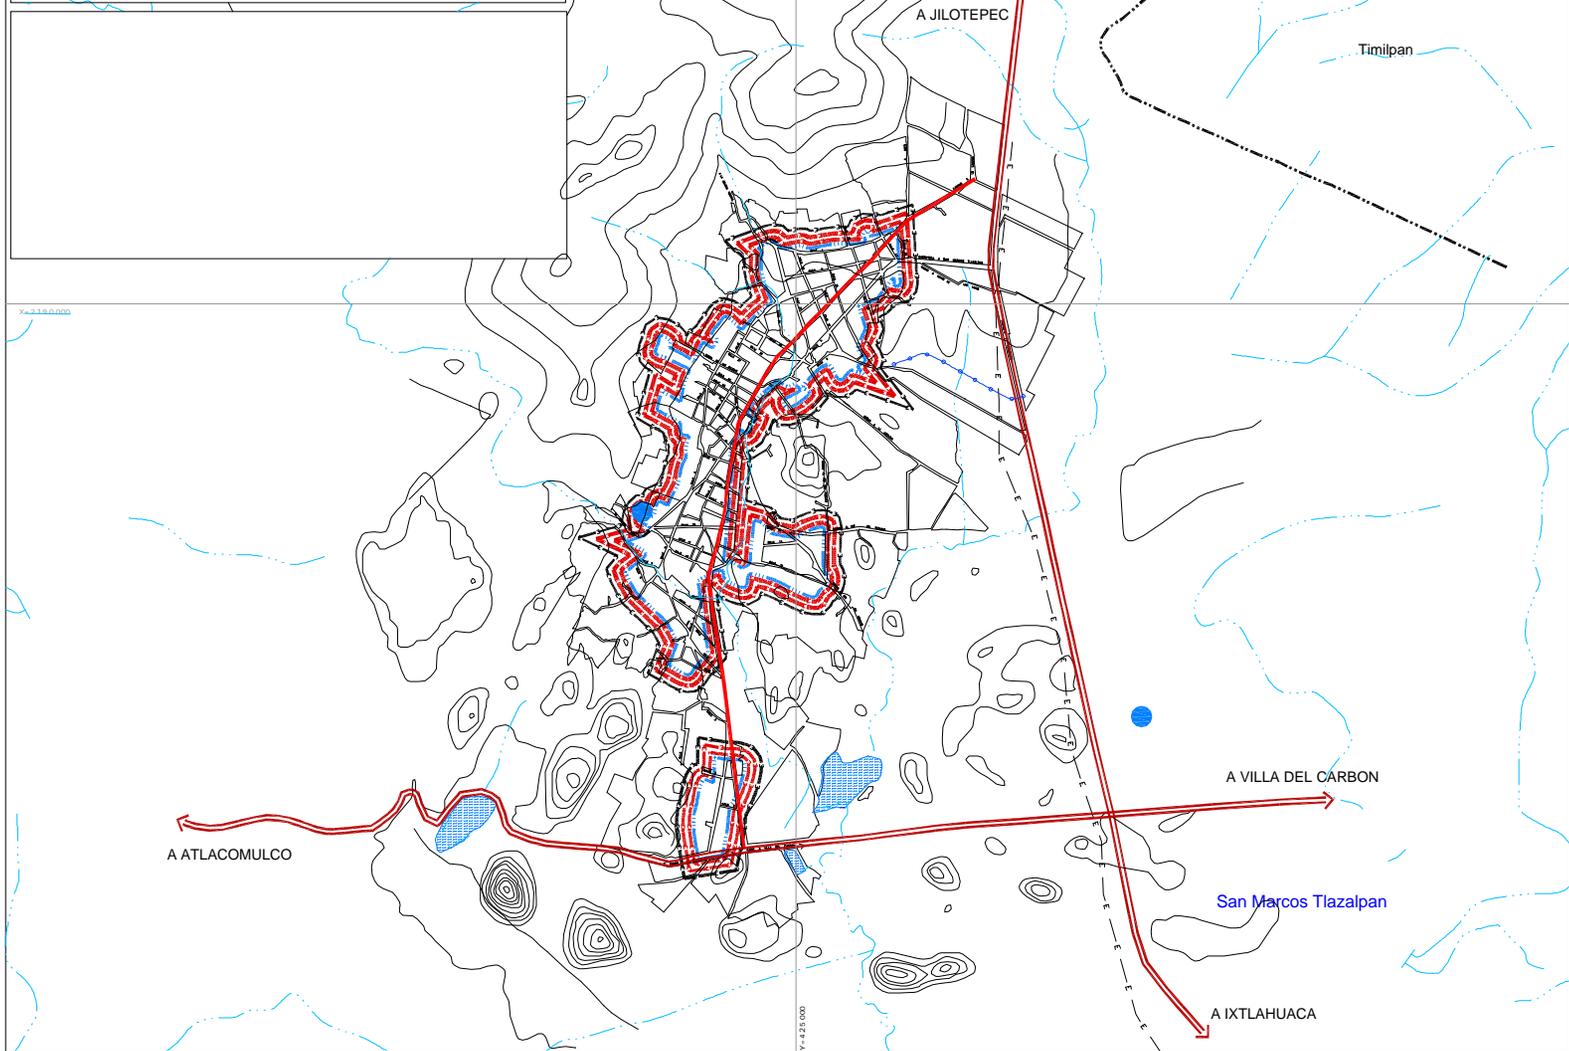

Simbología Temática

- AGUA POTABLE**
- 4" — Diámetro en pulgadas
 - — RED TRONCAL DE AGUA
 - FUENTE DE ABASTECIMIENTO
 - P — Pozo
 - M — Manantial
 - PLANTA POTABILIZADORA
 - ZONA CON SERVICIO POTENCIAL DE LA RED ACTUAL DE AGUA
- ELECTRICIDAD**
- 250 kv — corral
 - 25.00 — LINEA DE ALTA TENSIÓN
 - — Derecho de vía total
 - ZONA CON SERVICIO POTENCIAL DE ENERGÍA ELÉCTRICA

CONSIDERACIONES PARA LAS ÁREAS CON DIFERENTES LÍMITES

El presente Plan Municipal de Desarrollo Urbano no analiza los límites territoriales del Municipio, únicamente establece los matices administrativos por el Sistema del Estado de México (del Sistema Municipal, Artículo 7).

En las zonas con diferentes límites, sólo podrán operar estas subdivisiones para el asentamiento territorial de los asentamientos humanos y no se otorgará urbanización en las zonas de protección ambiental, ni se otorgará el uso de suelo para actividades que impliquen el uso de maquinaria, equipo o vehículos.

El presente documento, no genera derechos para sí o los terrenos que se trate al otorgarse territorial.



- Simbología Básica:**
- | | | | | | | | | | | | |
|------------------|--------------------|-----------------|-------------------|-------------------|----------------|--------------|-------------------|---------|---------|---------------|---|
| ■ Límite Estatal | ■ Límite Municipal | ■ Límite Urbano | ■ Límite regional | ■ Límite primaria | ■ Límite local | ■ Vía férrea | ■ Línea Eléctrica | ■ Ducto | ■ Canal | ■ Escorrentía | ■ Curva de nivel (cada 5 m y cada 10 m) |
|------------------|--------------------|-----------------|-------------------|-------------------|----------------|--------------|-------------------|---------|---------|---------------|---|

fecha: Julio, 2003 escala: 1 : 10,000

orientación:

localización:

nombre del plano: **INFRAESTRUCTURA Y EQUIPAMIENTO ACTUAL** clave: **D-6A**

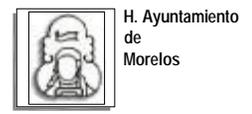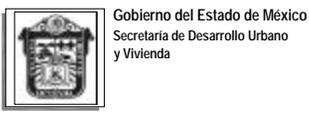

Plan Municipal de Desarrollo Urbano

Morelos

Estado de México