


**SIMBOLOGÍA:**

	CONCRETO O ASFALTO	3.90 kms
	TERRACERIA	14.45 kms
	ADOCRETO	4.49 kms
	PIEDRA BOLA	5.58 kms

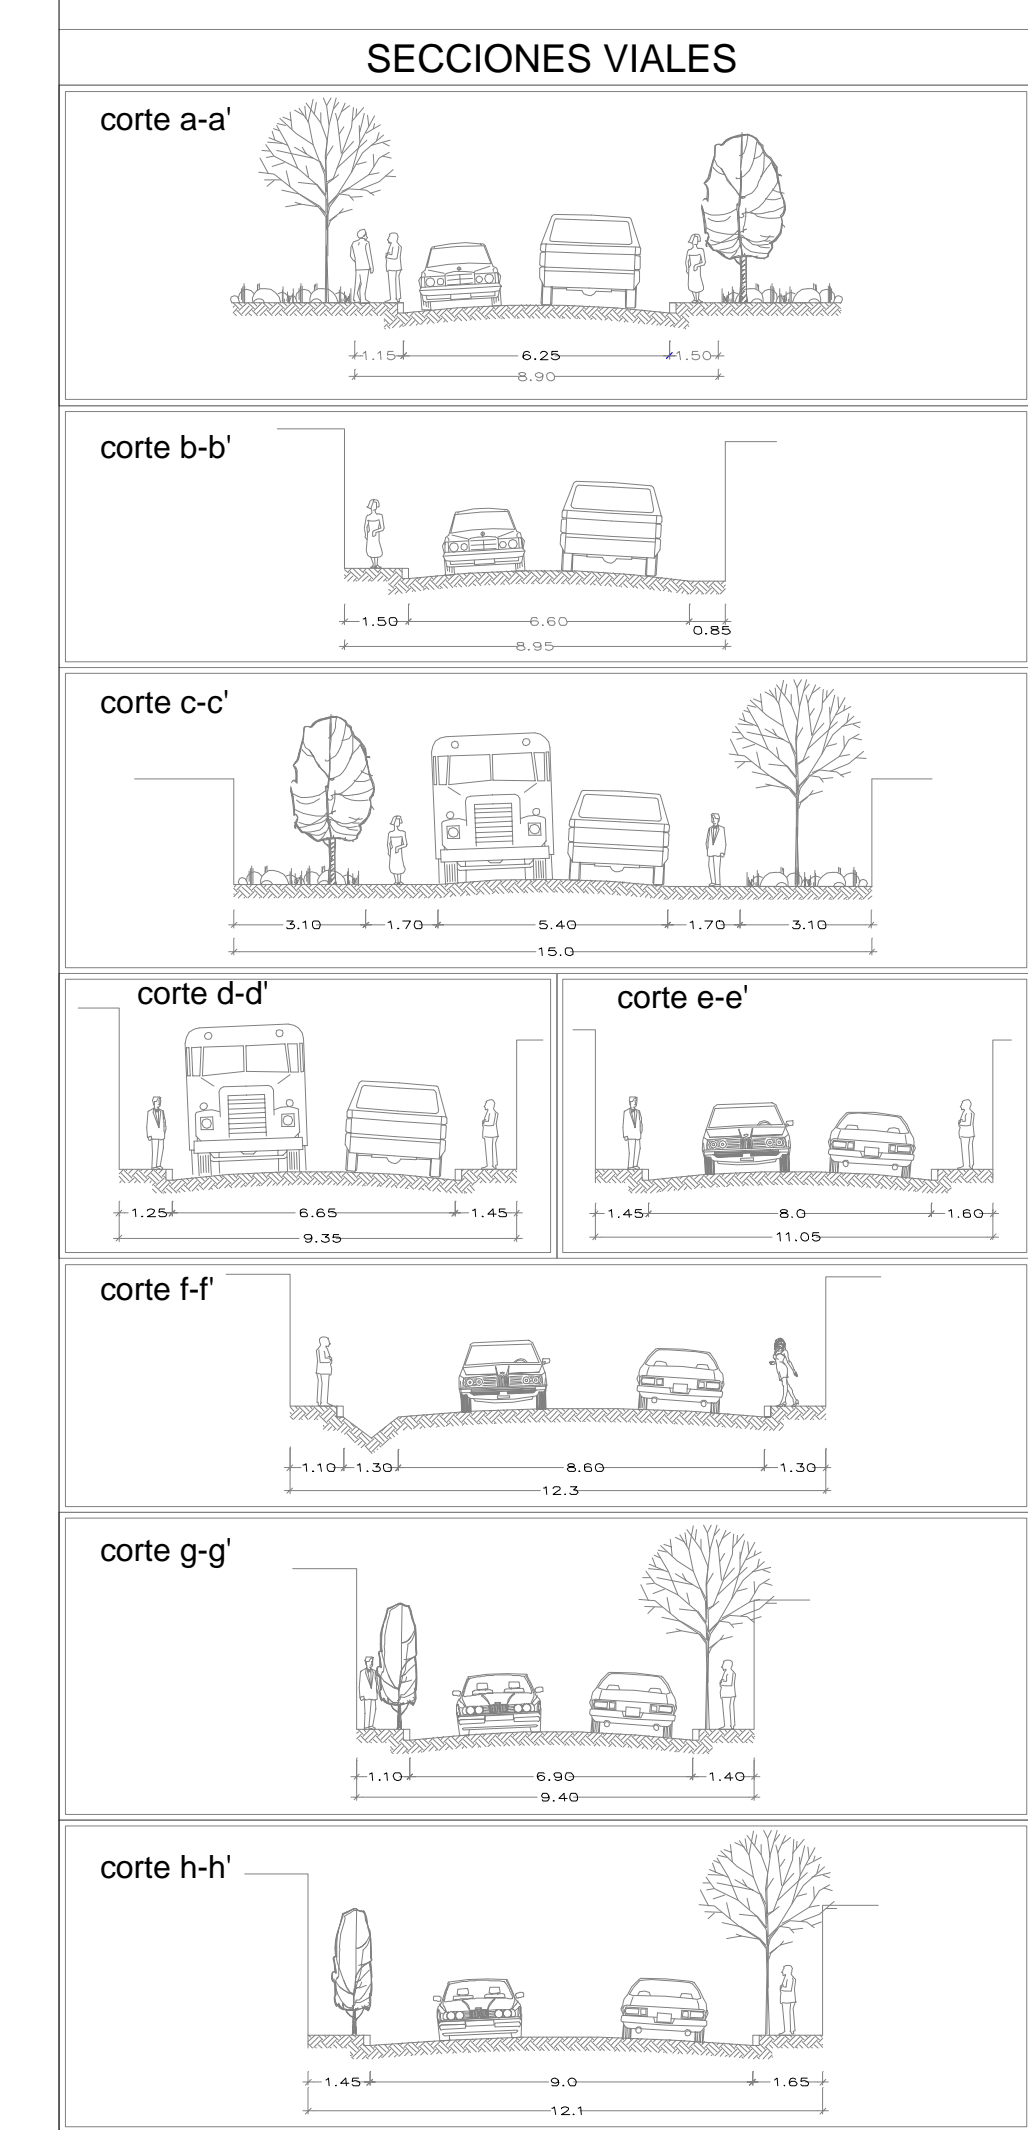


**simbología básica:**

	Limite estatal		Vialidad secundaria		Cuerpo de agua
	Limite del Plan Municipal		Línea energía eléctrica		Curva de nivel
	Traza urbana		Ducto		Río
	Vialidad regional		Escorrentamiento		Via ferrea
	Vialidad primaria				


fecha: **Julio 2003**

escala: 1 : 5,000

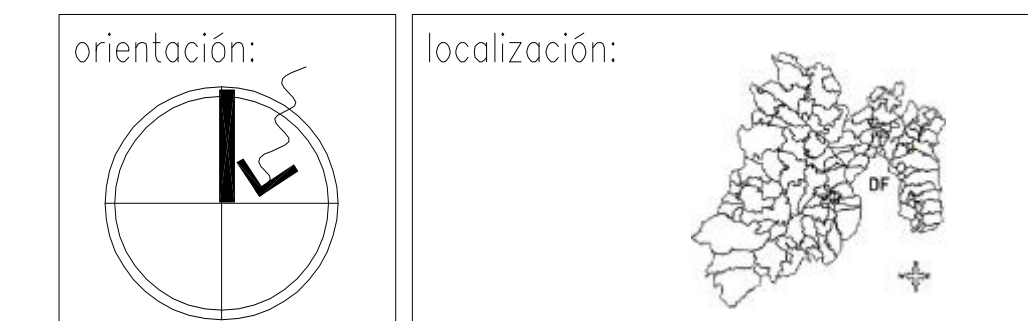

nombre del plano: **Infraestructura Vial Pavimentos y Secciones**

clave: **D-6D**

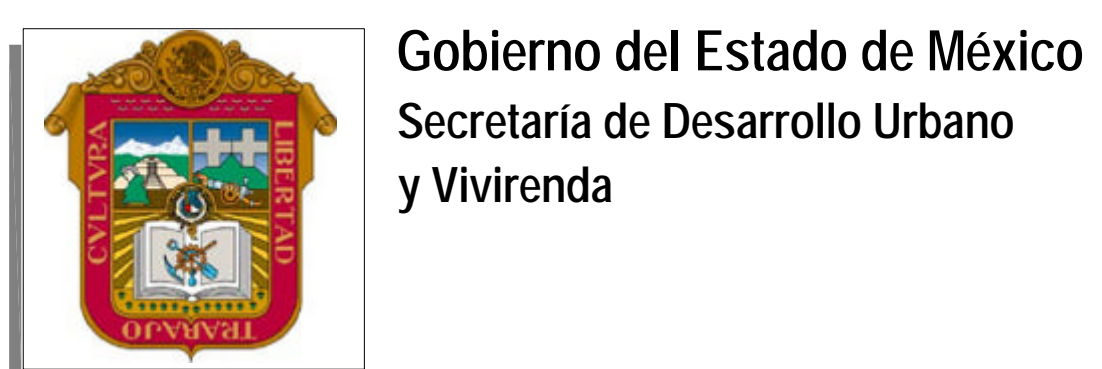

# Plan Municipal de Desarrollo Urbano

Municipio de Papalotla  
Estado de México