CABECERA MUNICIPAL ZUMPAHUACAN

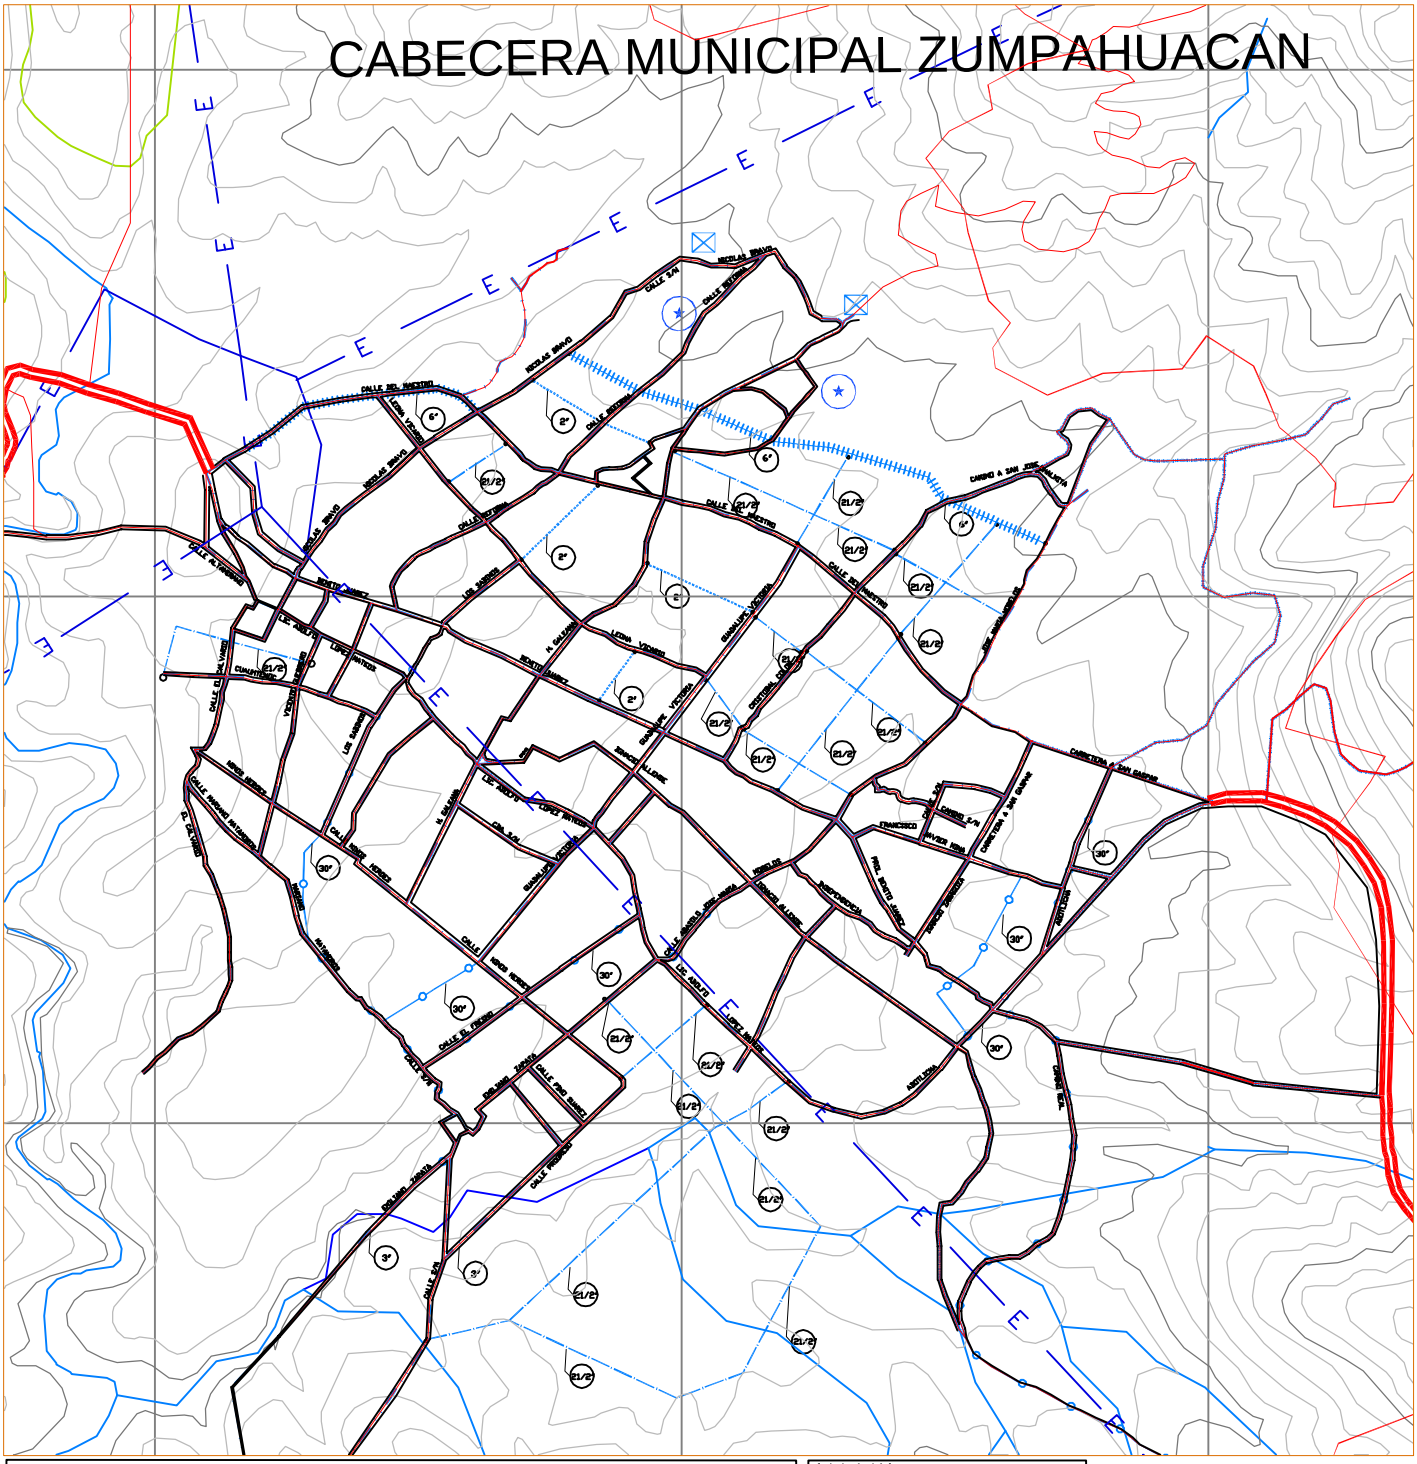

SIMBOLOGIA TEMATICA:

- 6" — Diametro en pulgadas — RED TRONCAL DE AGUA
- 14" — Diametro en pulgadas — RED TRONCAL DE AGUA
- 3" — Diametro en pulgadas — RED TRONCAL DE AGUA
- 21/2" — Diametro en pulgadas — RED TRONCAL DE AGUA
- 2" — Diametro en pulgadas — RED TRONCAL DE AGUA
- TANQUE SUPERFICIAL
- CAJA ROMPEDORA

POBLACION ATENDIDA A 1998	3,750 HAB
DOTACION	200 L.H.D.
GASTO MEDIO ANUAL	11.50 L.P.S.
GASTO MAXIMO DIARIO	13.80 L.P.S.
GASTO MAXIMO HORARIO	20.71 L.P.S.
GASTO MEDIO DISPONIBLE	21.00 L.P.S.
COEFICIENTE DE VARIACION DIARIA	1.2
COEFICIENTE DE VARIACION HORARIA	1.5
DISTRIBUCION	GRAVEDAD
POTABILIZACION	CLORO
CAPTACION	SISTEMA ZUMPAHUACAN Y MANANTIAL "LOS AMATES"
REGULARIZACION	TANQUES SUPERFICIALES EXISTENTES

CONSIDERACIONES PARA LAS AREAS CON DIFERENTES LIMITROFE

EL PRESENTE PLAN DE DESARROLLO URBANO NO PRECISA LOS LIMITES TERRITORIALES DEL MUNICIPIO, UNICAMENTE ESTABLECE LOS RECONOCIDOS OFICIALMENTE POR EL GOBIERNO DEL ESTADO DE MEXICO (LEY ORGANICA MUNICIPAL, ARTICULO 7).

EN LAS AREAS CON DIFERENDO LIMITROFE, SOLO PODRAN EJERCER ACTOS ADMINISTRATIVOS PARA EL DESC RAMIENTO TERRITORIAL DE LOS ASENTAMIENTOS HUMANOS Y EL DESARROLLO URBANO DE LOS CENTROS DE POBLACION, AQUELLAS AUTORIDADES QUE SE LES RECONOZCA JURISDICCION ADMINISTRATIVA SOBRE EL TERRITORIO MUNICIPAL, HASTA EN TANTO LA AUTORIDAD COMPETENTE EMITA EL FALLO CORRESPONDIENTE

EL PRESENTE DOCUMENTO, NO GENERA DERECHOS PARA EL O LOS TERRITORIOS DE QUE SE TRATE EL DIFERENDO TERRITORIAL.

simbología básica:

- Límite Estatal
- Límite Municipal
- Traza urbana
- Vialidad regional
- Vialidad primaria
- Límite de Zona
- Vía férrea
- Línea Eléctrica
- Ducto
- Zona de Riesgo
- Parque Estatal
- Cuerpo de agua
- Río
- Canal
- Escurrimiento
- Curva de nivel

nombre del plano:	INFRAESTRUCTURA Y EQUIPAMIENTO ACTUAL
clave:	D-6
fecha:	Junio 2003
escala:	1:1,000
orientación:	
localización:	

Zumpahuacan

Estado de México

Gobierno del Estado de México
Secretaría de Desarrollo Urbano y Vivienda

H. Ayuntamiento de Zumpahuacan

Plan Municipal de Desarrollo Urbano