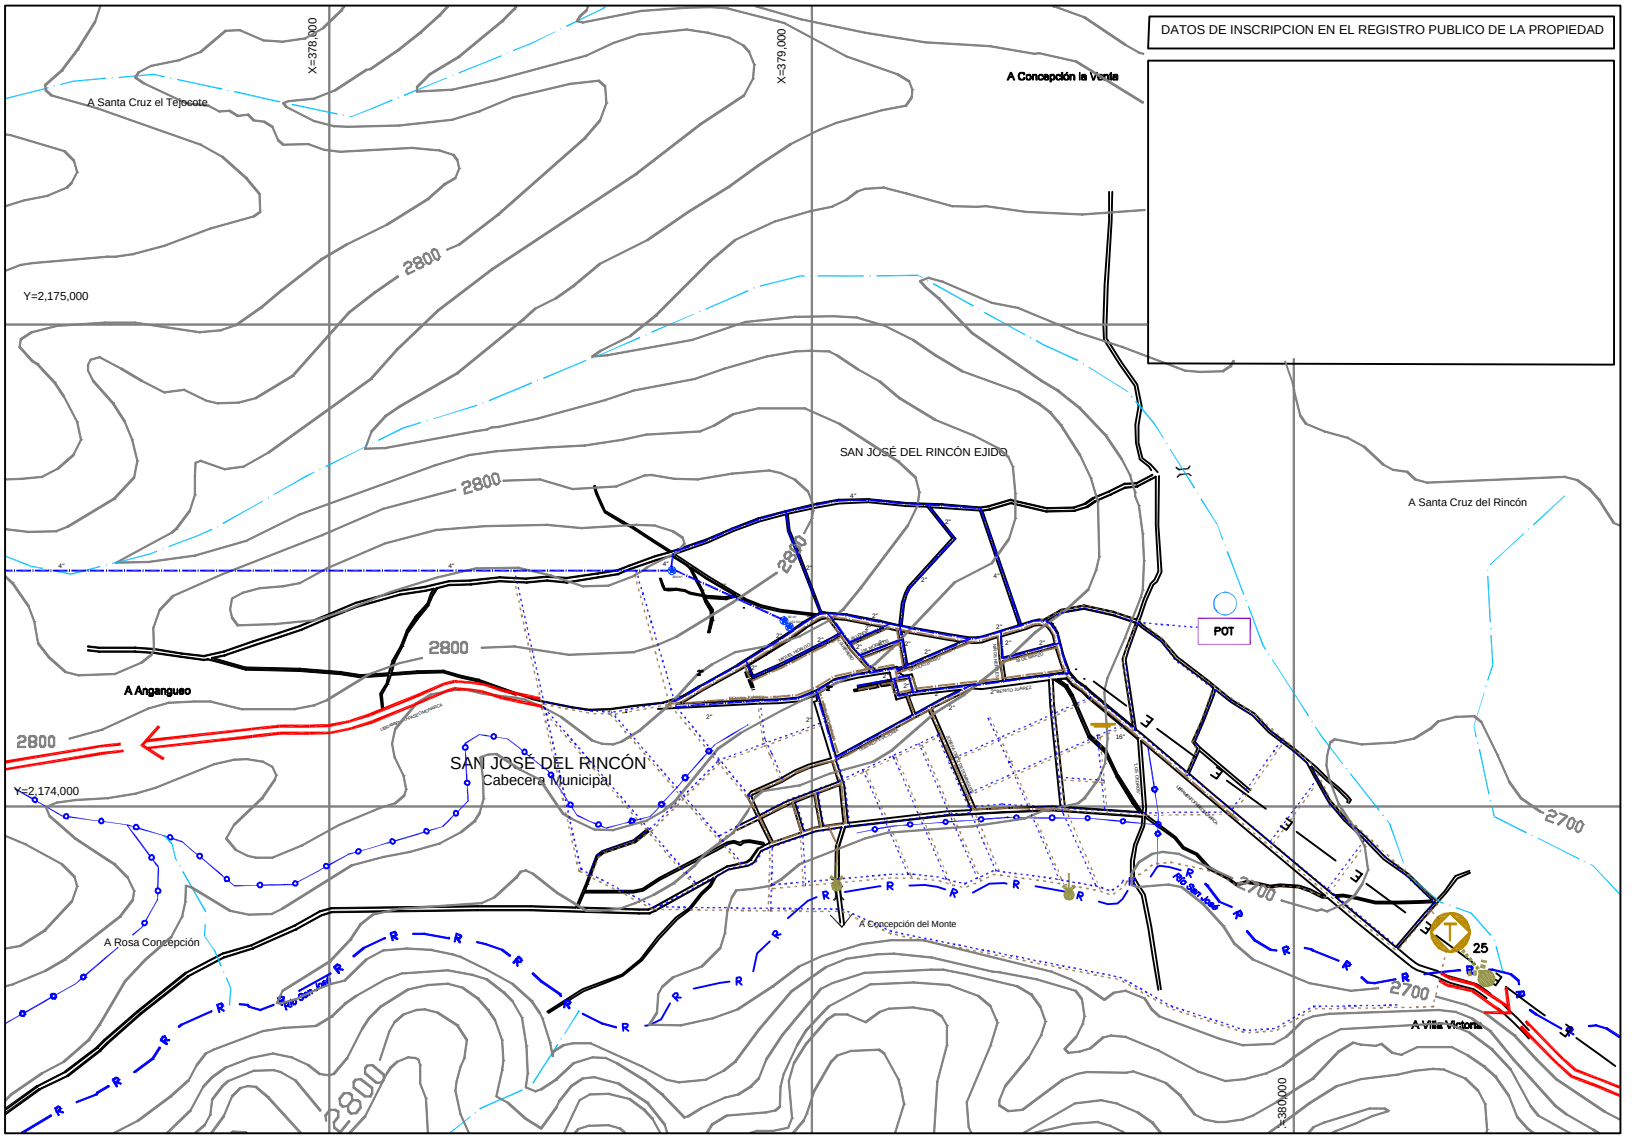

SIMBOLOGÍA TEMATICA:

EXISTENTE | VIALIDADES | PROPUESTA

AGUA POTABLE

- Diametro en pulgadas — RED TRONCAL DE AGUA
- FUENTE DE ABASTECIMIENTO — P = Pozo, M = Manantial
- PLANTA POTABILIZADORA — POT

DRENAJE SANITARIO

- Diametro en pulgadas — COLECTOR PRINCIPAL
- PLANTA DE TRATAMIENTO — Cap. en lts. por segundo
- DESCARGA DE AGUAS NEGRAS

NOTA:
El presente Plan Municipal de Desarrollo Urbano no prejuzga los límites territoriales del municipio, unicamente establece los reconocidos oficialmente por el Gobierno del Estado de México (Ley Orgánica Municipal, Artículo 7).
En las áreas con diferendo limítrofe, sólo podrán ejercer actos administrativos para el ordenamiento territorial de los asentamientos humanos y del desarrollo urbano de los centros de población, aquellas autoridades que se les reconoce jurisdicción administrativa sobre el territorio municipal, hasta tanto, la autoridad competente emita el fallo correspondiente.
El presente documento, no genera derechos para el o los territorios de que se trate el diferendo territorial.

Simbología Básica:

- Límite Estatal
- Límite Municipal
- Traza urbana
- Vialidad regional
- Vialidad primaria
- Vialidad local
- Línea Eléctrica
- Río
- Canal
- Escurrimiento
- Curva de nivel
- Reserva de la Biosfera Mariposa Monarca

fecha: Julio, 2003.

escala: 1 : 5,000 (0 50 100 150 200 250 300 mts.)

orientación:

localización:

Datos de aprobación y publicación

nombre del plano: INFRAESTRUCTURA

clave: E-5

Gobierno del Estado de México
Secretaría de Desarrollo Urbano y Vivienda

H. Ayuntamiento de San José del Rincón

Plan Municipal de Desarrollo Urbano

San José del Rincón

Estado de México